


CD. CUAUHTÉMOC ZACATECAS

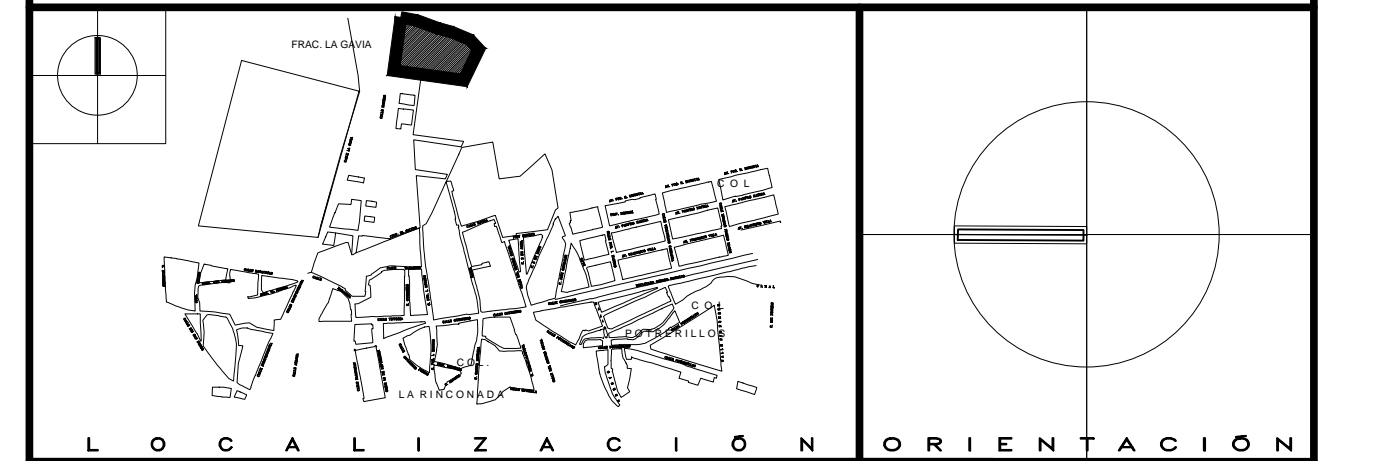

SIMBOLOGIA


- LUMINARIA LED SOBREPUESTA MOD. SQ 30 S, L6383-10, 30W, 127V, MCA.MAGG.
- LUMINARIA LED SOBREPUESTA MOD. SQ 45 S, L6385-10, 45W, 127V, MCA.MAGG.
- LUMINARIA LED SOBREPUESTA MOD. LUNA 18 S, L6373-10, 18W, 127V, MCA.MAGG.
- LUMINARIA LED ARBOTANTE MOD. CEILING 250 REJILLA, L5275-130, 8W, 127V, MCA.MAGG.
- LUMINARIA LED SOBREPUESTA MOD. CEILING 250, L5265-130, 22W, 127V, MCA.MAGG.
- TUBERIA CONDUIT TIPO LIGERO AHOGADA EN LOSA Y/O MURO.
- APAGADOR SENCILLO A 1.20m.s.p.t.
- SENSOR DE PRESENCIA TECNOLOGIA PIR 360° MCA. BTicino O SIMILAR.
- TABLERO DE DISTRIBUCION, 1.70 m.s.p.t. MCA. SQUARE-D.

s.p.t. SOBRE PISO TERMINADO. Cedula de Cableado

(A)	2-12+1-12d	T-16 mm.
(B)	3-12+1-12d	T-16 mm.
(C)	4-12+1-12d	T-16 mm.
(D)	5-12+1-12d	T-21 mm.
(E)	6-12+1-12d	T-21 mm.
(X)	2-12	T-16 mm.
(Y)	3-12	T-16 mm.
(Z)	4-12	T-16 mm.

SECRETARÍA DE INFRAESTRUCTURA
TRABAJEMOS DIFERENTE

C. LIC. ALEJANDRO TELLO CRISTERNA GOBERNADOR CONSTITUCIONAL DEL ESTADO	
SECRETARÍA DE INFRAESTRUCTURA	SECRETARÍA DE INFRAESTRUCTURA
C. ARQ. JOSÉ FRANCISCO IBARGÜENYIA BORRERO SECRETARIO DE INFRAESTRUCTURA	C. T.S. GUILLERMO HARO VALENZUELA SUBSECRETARIO TÉCNICO
C. ING. MANUEL SILVA ALMARAZ SUBSECRETARIO DE OBRAS PÚBLICAS	C. ARQ. FRANCISCO VARGAS DE LA LLATA DIRECTOR DE PROYECTOS
DIRECCIÓN DE PROYECTOS	
PROYECTO	UNIDAD BASICA DE REHABILITACION
UBICACION	CD. CUAUHTÉMOC, ZACATECAS
PLANO	INSTALACION ELECTRICA ALUMBRADO
CONTENIDO	ELECTRICO PLANTA BAJA
CLAVE 00-00-00-00-000	ARCHIVO 00-00-00-00-000
A PROBO REVISOR EJECUTIVO DIBUJO	FECHA ESCALA FOLIO
ARQ. M.F.G.	ING. S.C.R. ING. E.J.G.REYES. ING. E.J.G.REYES. 12/06/2017 1 : 5 0 077/2017

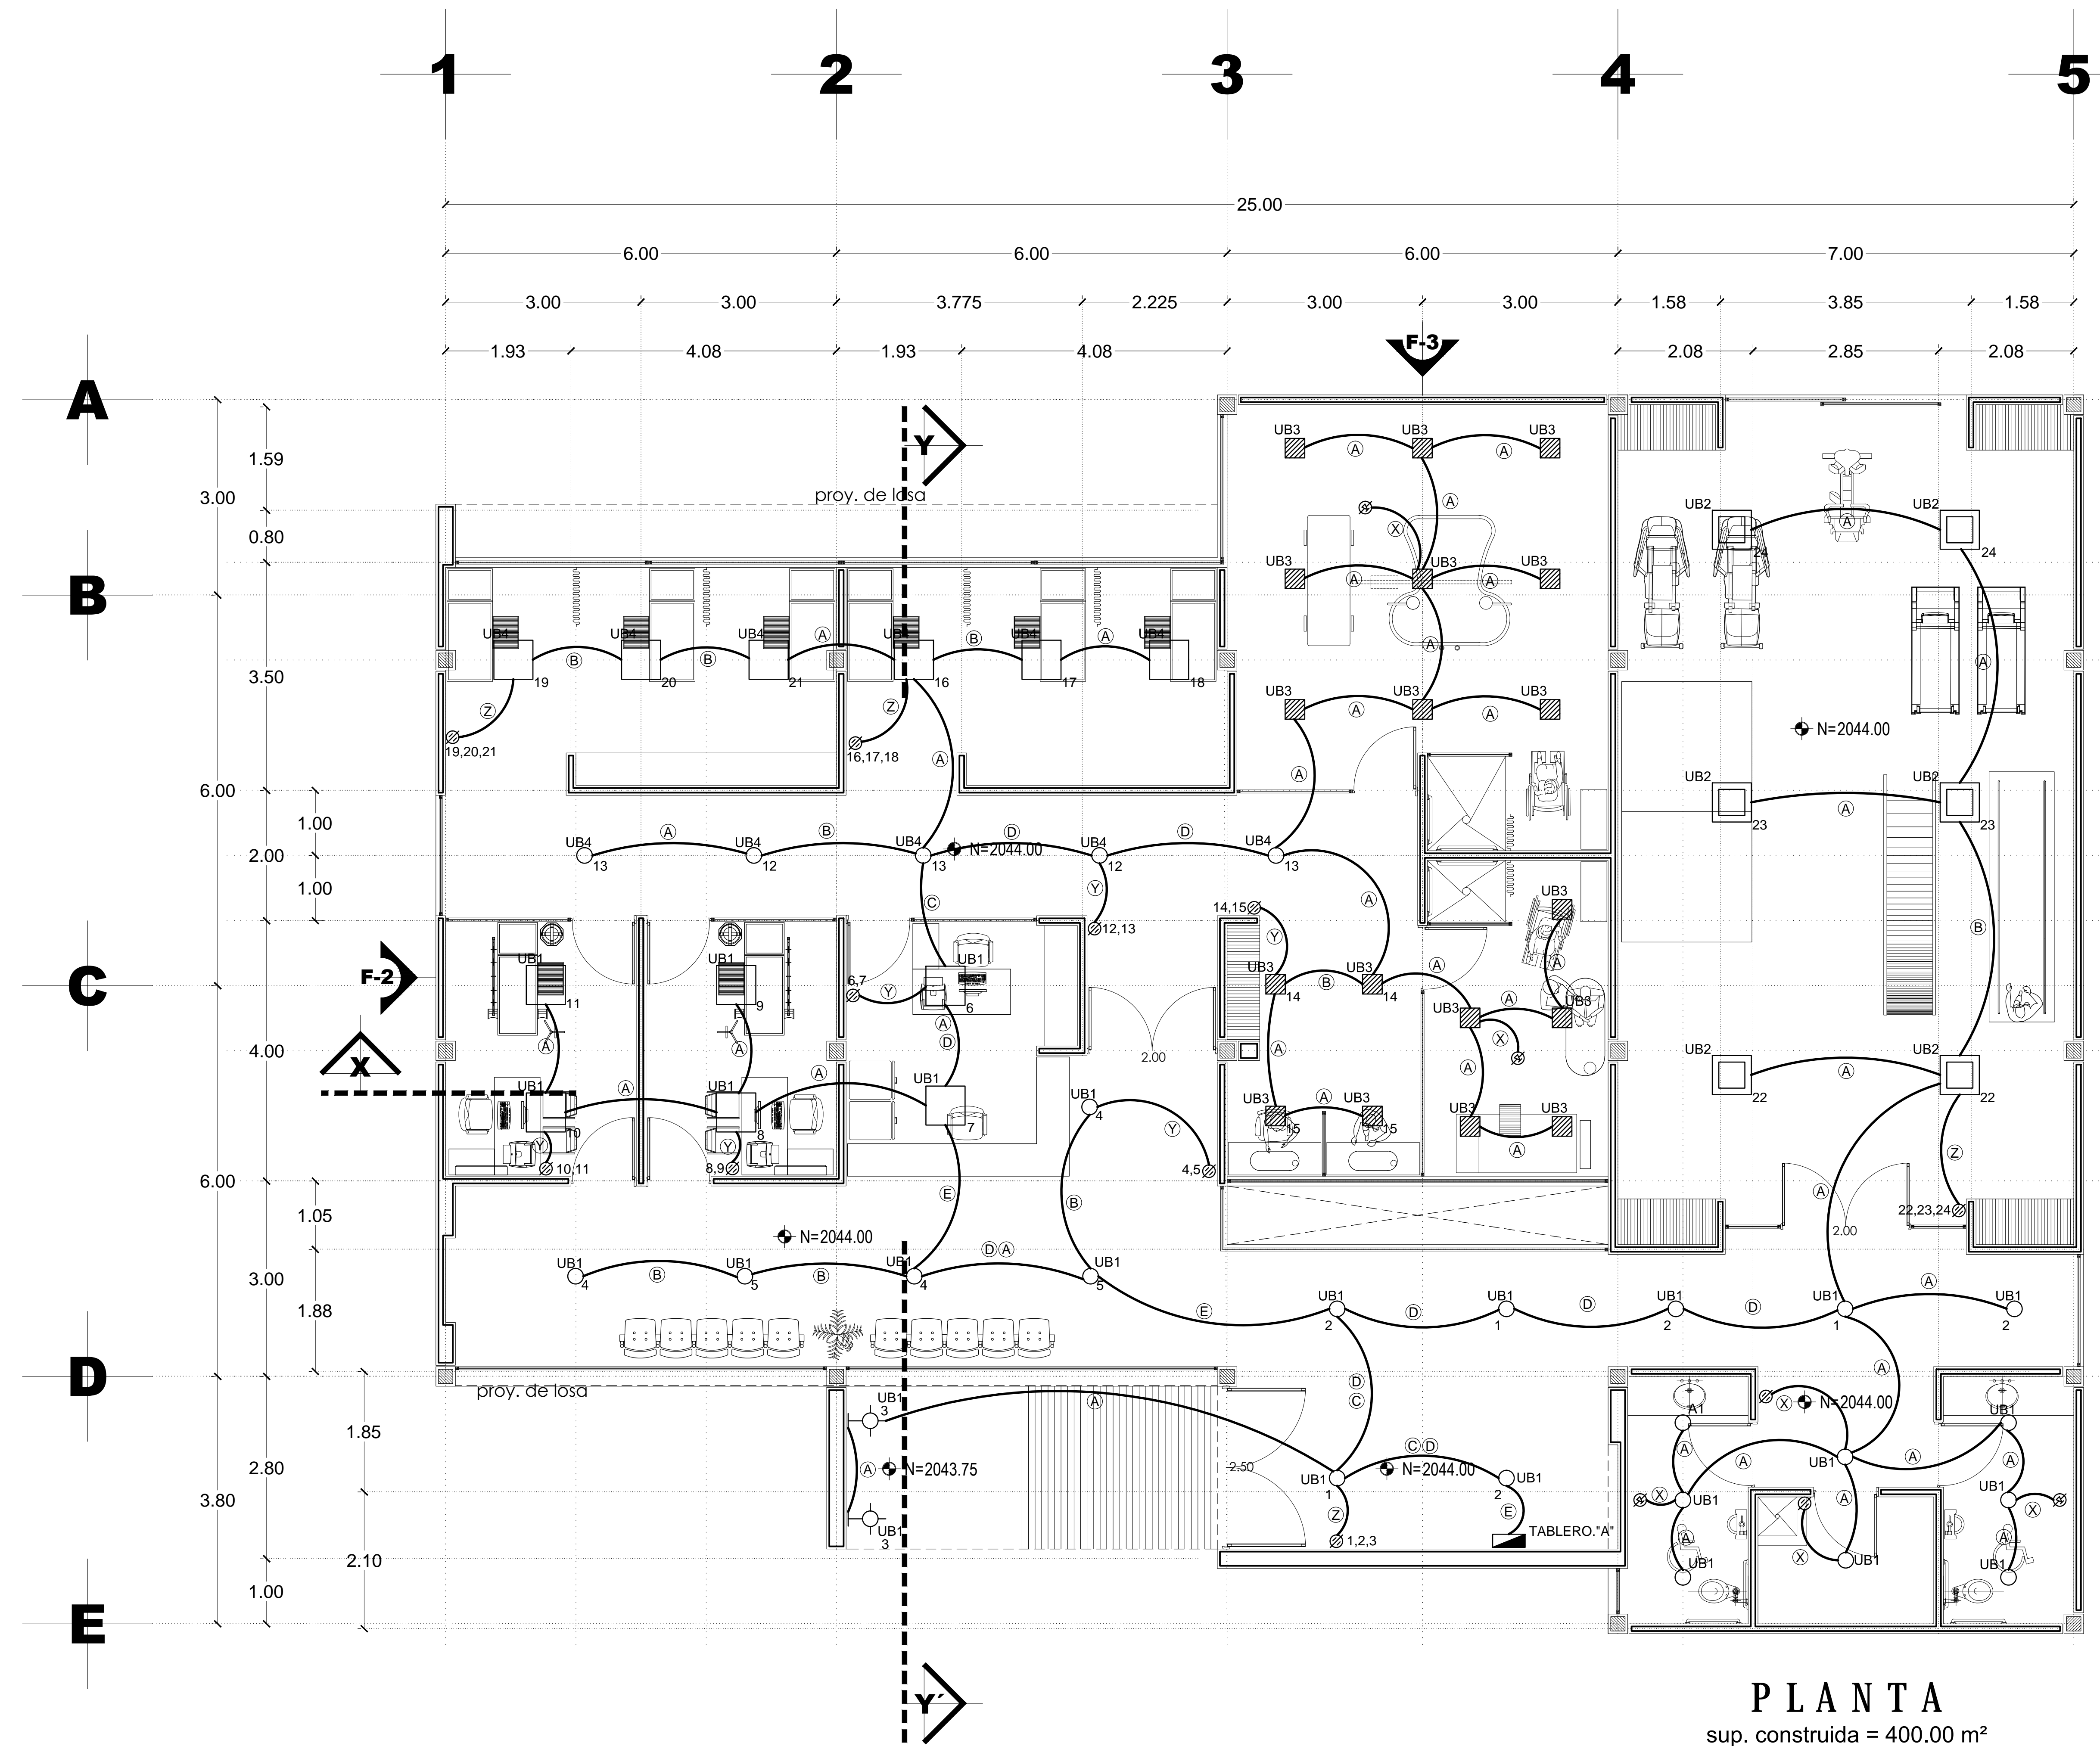

PLANTA
sup. construida = 400.00 m²
escala 1:75