
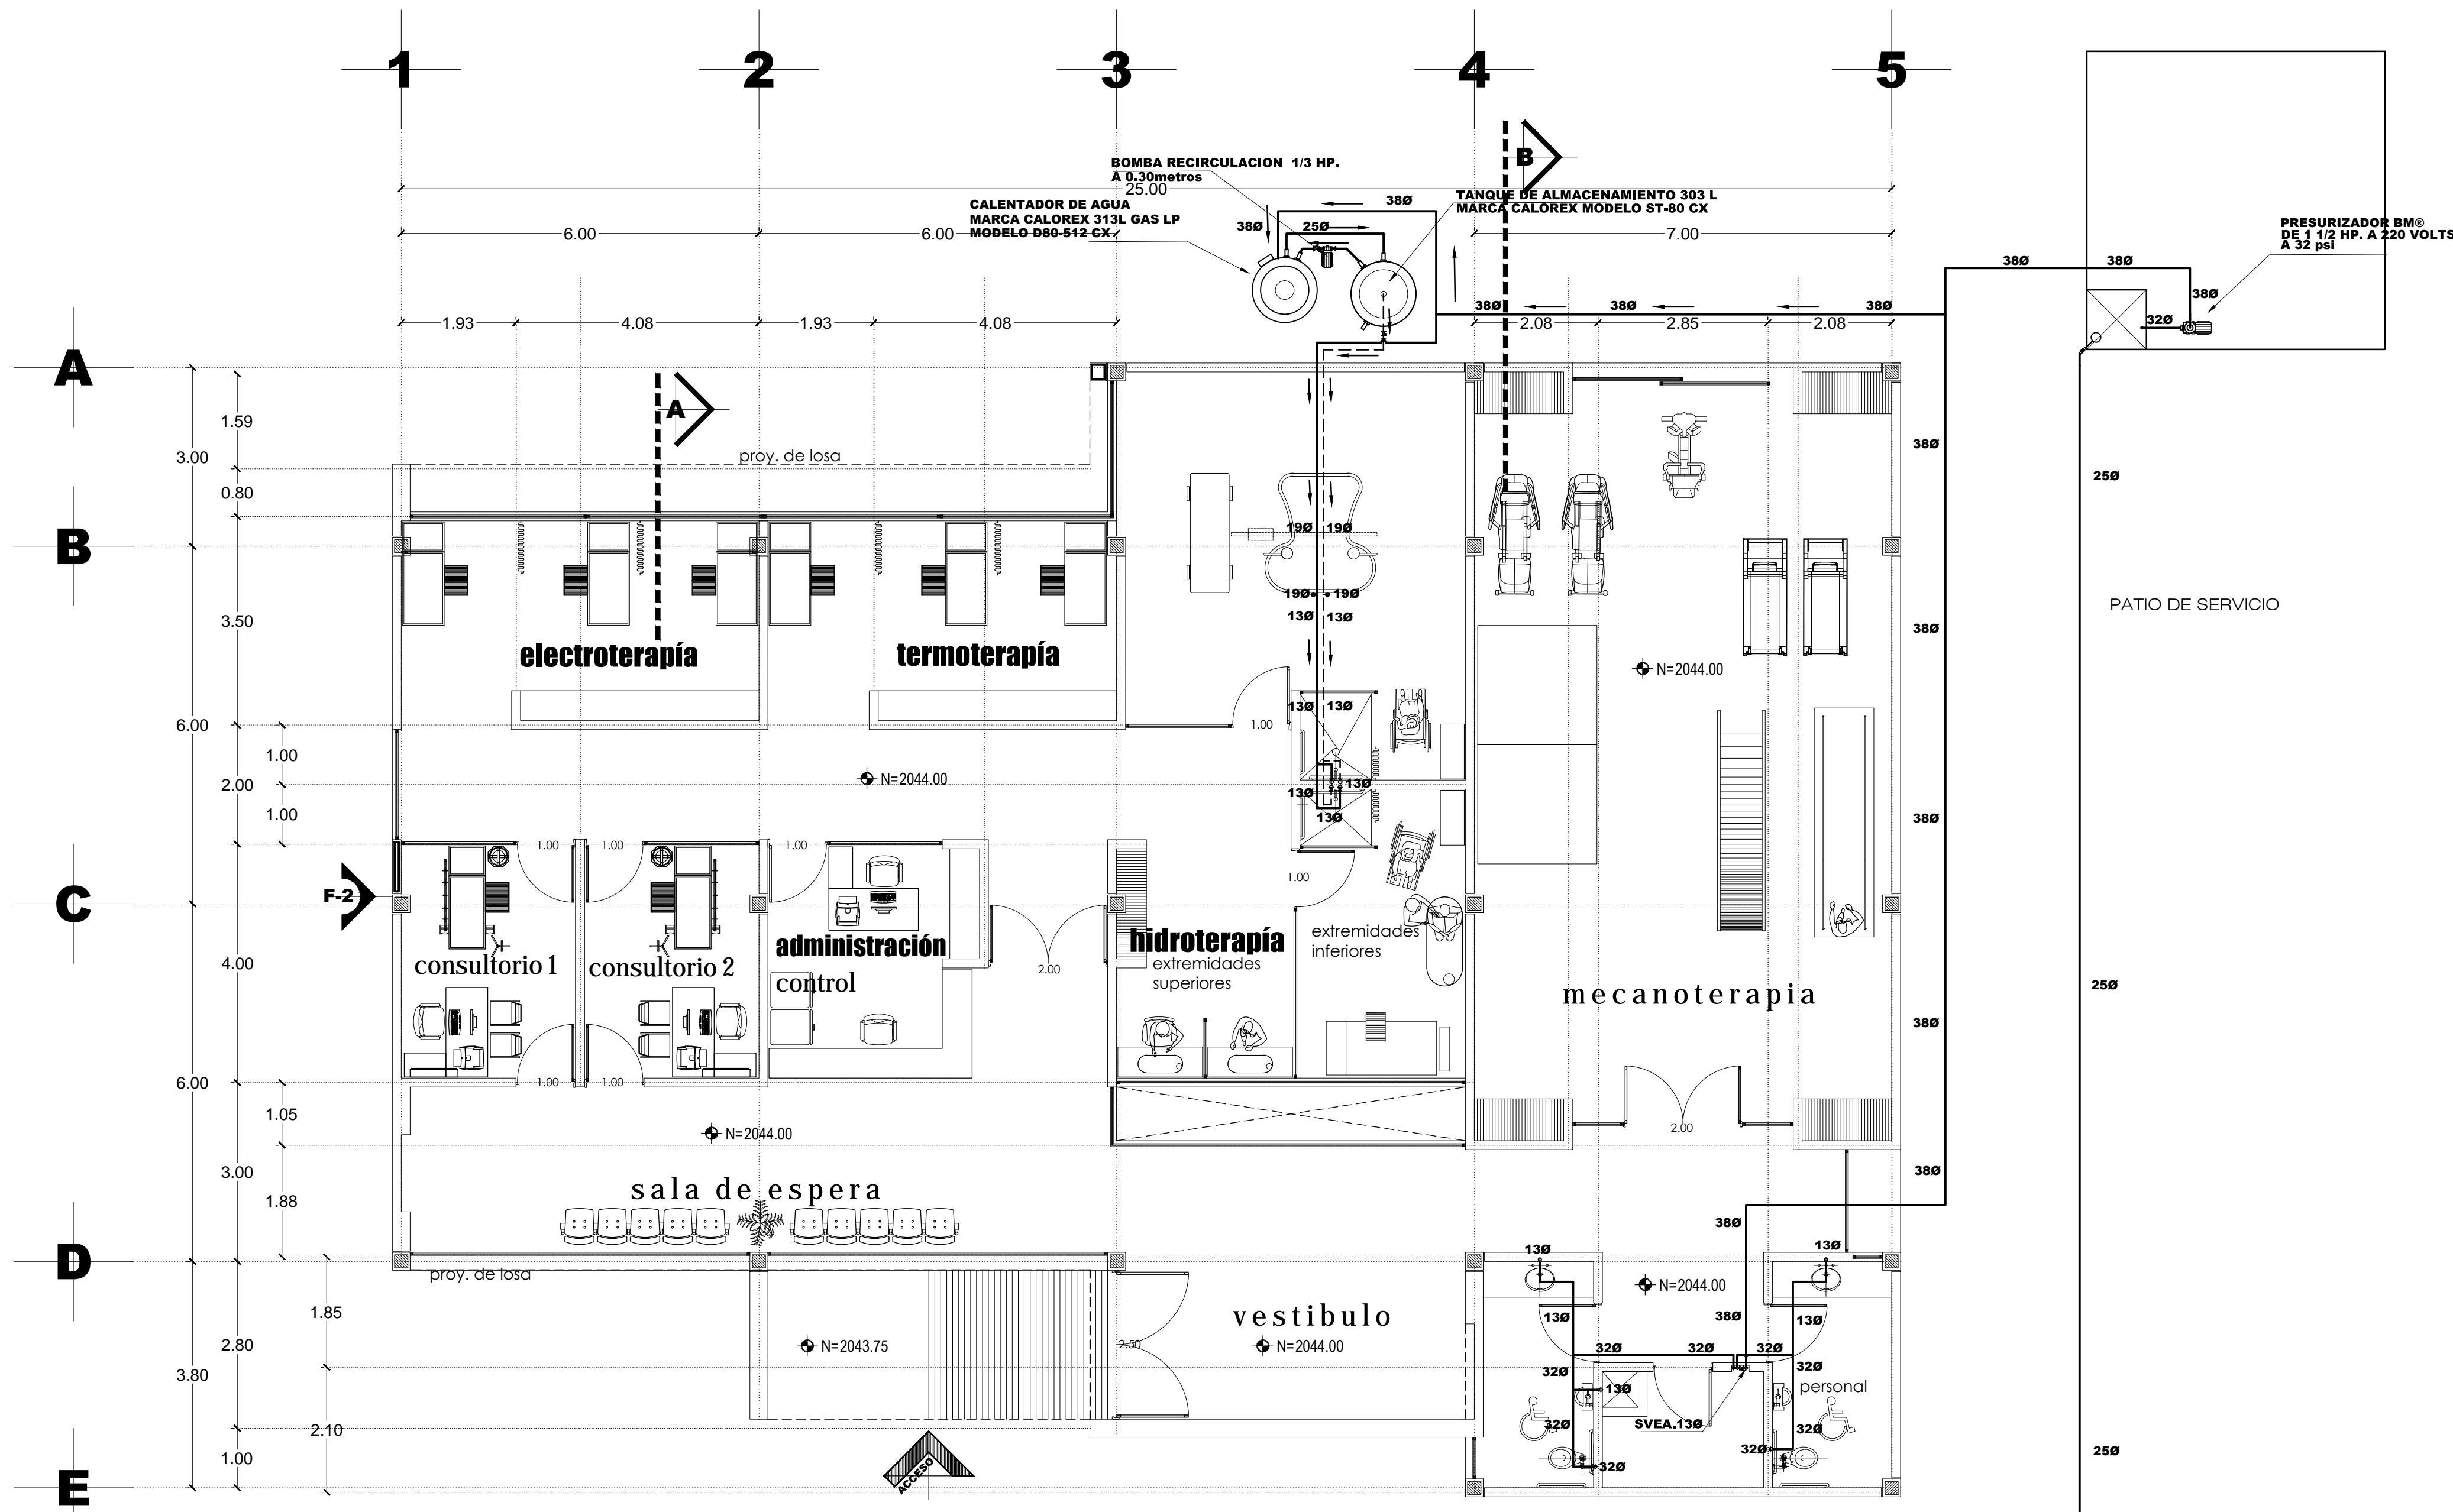


CD. CUAUHTÉMOC ZACATECAS

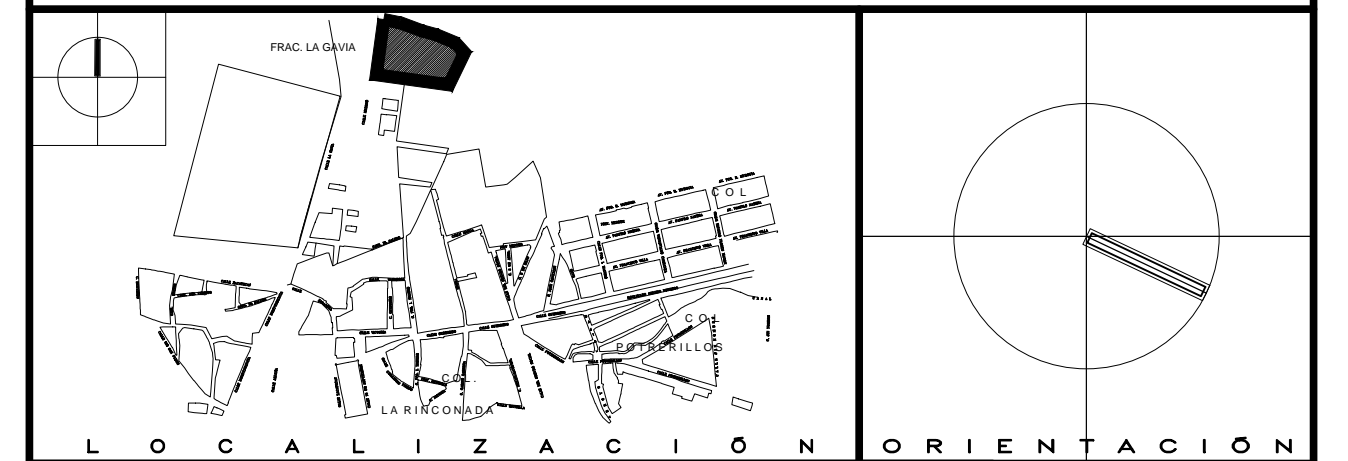

PLANTA VIENE DE RED
sup. construida = 400.00 m² MUNICIPAL DE 250
escala 1:75

SIMBOLOGIA

- TUBERIA DE COBRE, RED DE AGUA CALIENTE TIPO "M". MARCA NACOBRE o IUSSA
- TUBERIA DE COBRE, RED DE AGUA FRIA TIPO "M".
- ⊕ TUERCA UNION.
- ⊕ VALVULA DE COMPUERTA.
- ⊕ MEDIDOR PARA AGUA MUNICIPAL
- ⊕ LLAVE NARIZ.
- + BAF BAJADA DE AGUA FRIA.
- ⊕ FLOTADOR MECANICO.
- ⊕ VALVULA LIVERADORA DE AIRE.
- ⊕ CALENTADOR DE AGUA CALOREX 313L GAS LP MODELO D80-512 CX
- ⊕ TANQUE DE ALMACENAMIENTO 303 L MARCA CALOREX Modelo ST-80 CX.
- ⊕ BOMBA RECIRCULACION 1/3 HP.
- ⊕ EQUIPO DE BOMBEO DE VELOCIDAD
1 BOMBA ELECTRICA DE 1 1/2 HP, 2 POLOS 3,500 RPM
220 TRIFASICO volts CA, 60 ciclos, brida C.



C. LIC. ALEJANDRO TELLO CRISTERNA
GOBERNADOR CONSTITUCIONAL DEL ESTADO

SECRETARÍA DE INFRAESTRUCTURA

C. ARQ. JOSÉ FRANCISCO IBARGÜENGOYTIA BORRERO SECRETARIO DE INFRAESTRUCTURA
C. T.S. GUILLERMO HARO VALENZUELA SUBSECRETARIO TÉCNICO
C. ING. MANUEL SILVA ALMARAZ SUBSECRETARIO DE OBRAS PÚBLICAS
C. ARQ. FRANCISCO VARGAS DE LA LLATA DIRECTOR DE PROYECTOS

DIRECCIÓN DE PROYECTOS

PROYECTO UNIDAD BÁSICA DE REHABILITACIÓN

UBICACIÓN CD. CUAUHTÉMOC, ZACATECAS.

PLANO INSTALACION HIDRAULICA

CONTENIDO PLANTA BAJA

CLAVE 00-00-00-00-000 ARCHIVO 00-00-00-00-000

APROBADO REVISADO EJECUTADO DIBUJO FECHA ESCALA FOLIO
ARQ. M.F.G. ING. SALOMÓN ING. ZAMORA CAMACHO 13/06/2017 1:75 077/2017