

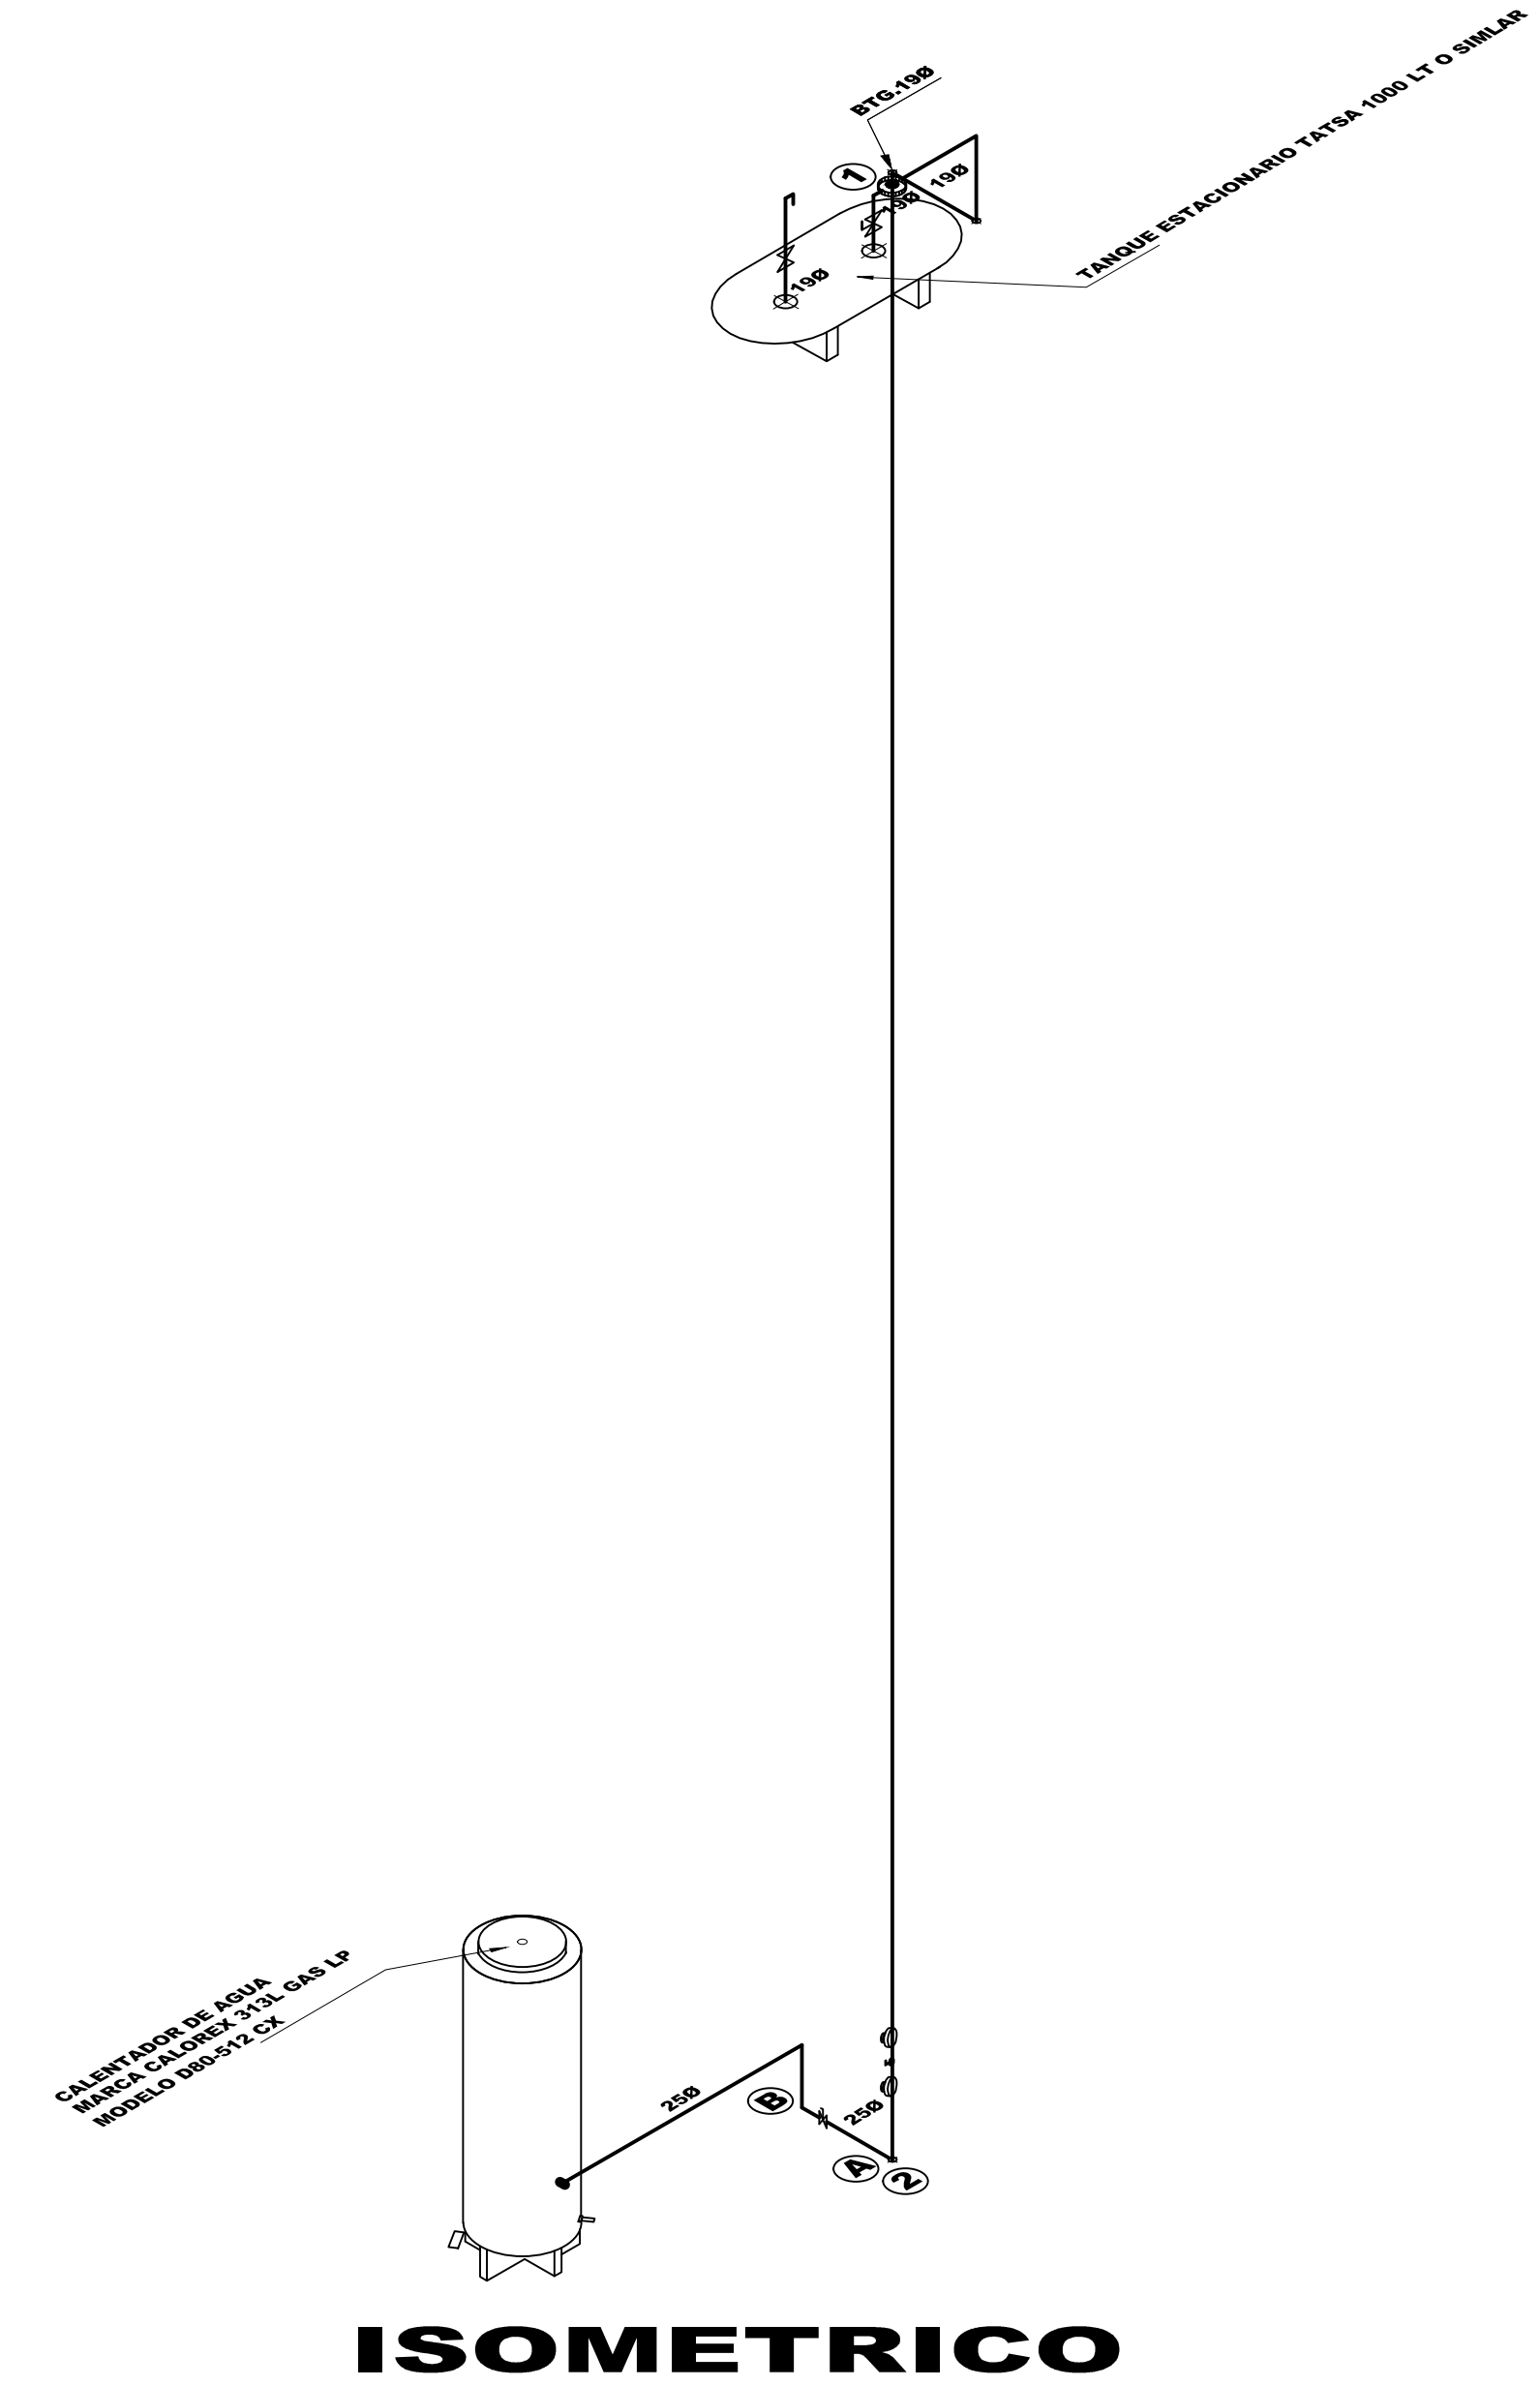
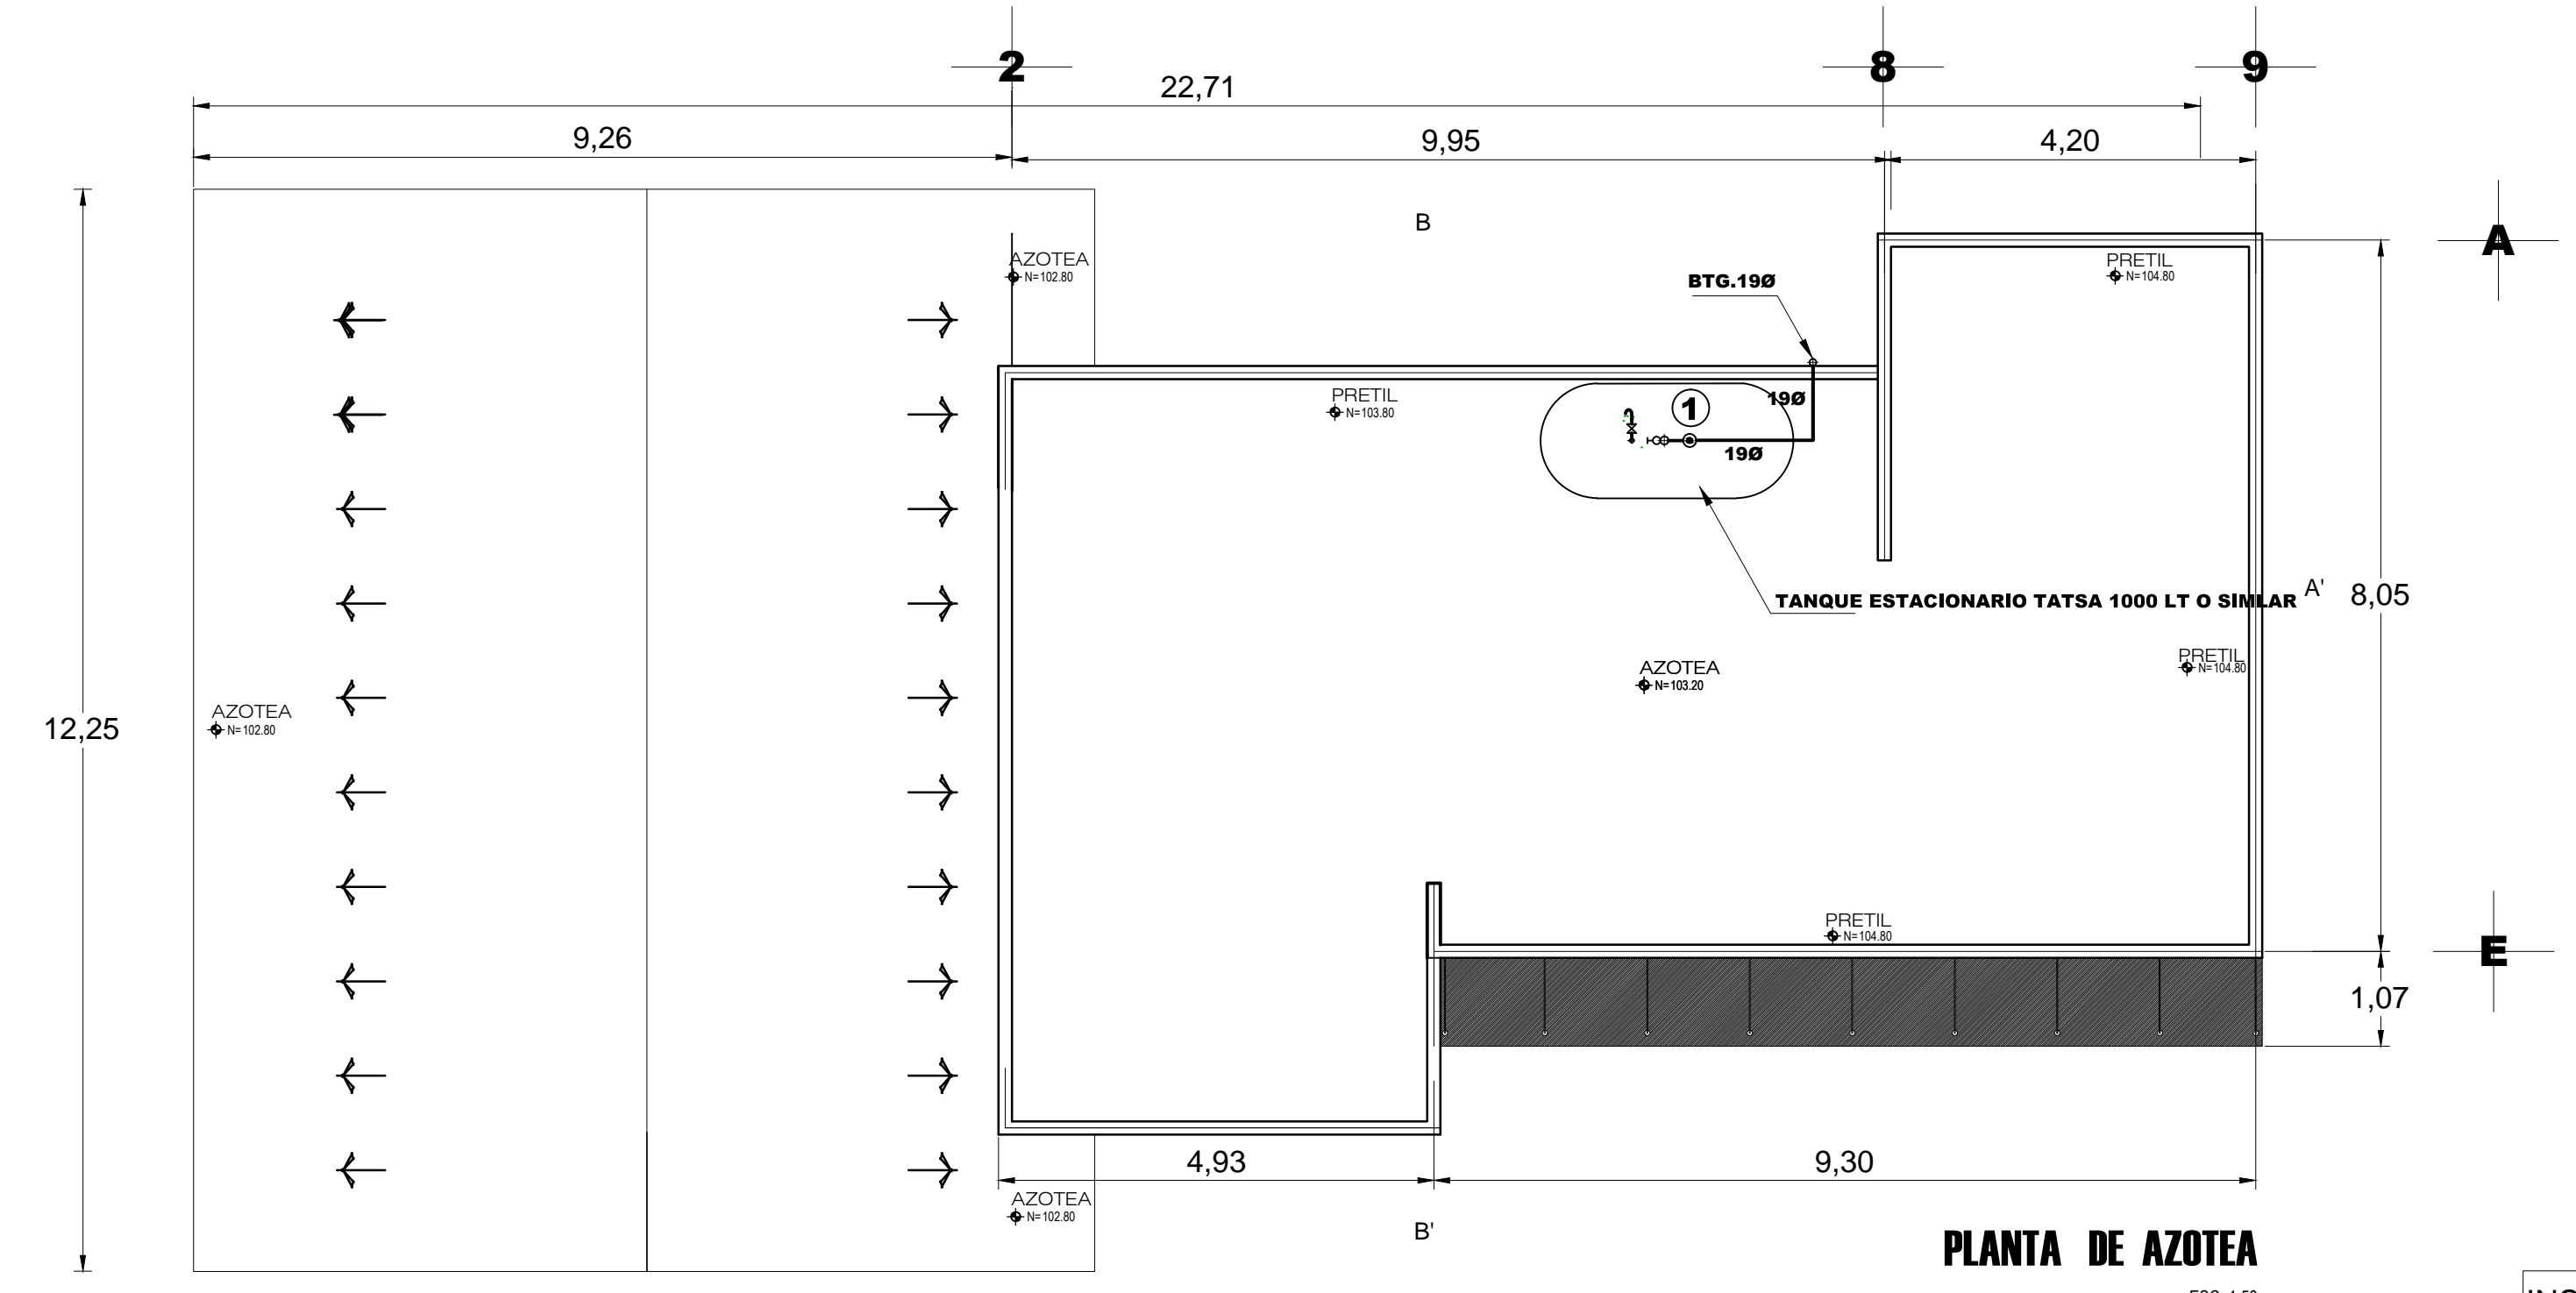


Alta Precion Regulada		CALCULO DE CAPACIDAD DE CONDUCCION SEGÚN FORMULA DE COX						RESULTADOS OBTENIDOS		
PROYECTO: UNIDAD BÁSICA DE REHABILITACIÓN		CD. CUAUHTEMOC, ZAC.						CALCULO: Ing. Rubén García Zamora		
UBICACIÓN:	MATERIAL	CONSUMO	P. INICIAL	P. FINAL	DIAM.NOM.	DIAM.INT.	DENCIDAD	LONG.	CAÍDA DE CAPACIDAD	FER
	FER	M3/H	KG/CM2	KG/CM2	MM	CM	AIRE=1	M	KG/CM2	M3/H

TRAMO	MATERIAL	CONSUMO	P. INICIAL	P. FINAL	DIAM.NOM.	DIAM.INT.	DENCIDAD	LONG.	CAIDA/PRECION	CAPACIDAD	FER	
1	2	FER	L/H	KG/CM2	KG/CM2	MM	CM	AIRE=1	M	KG/CM2	M3/H	FER
1	2	FER	26.85	30	29.9953	19	2.09	1.5	6	0.00047	32.5919	2.06

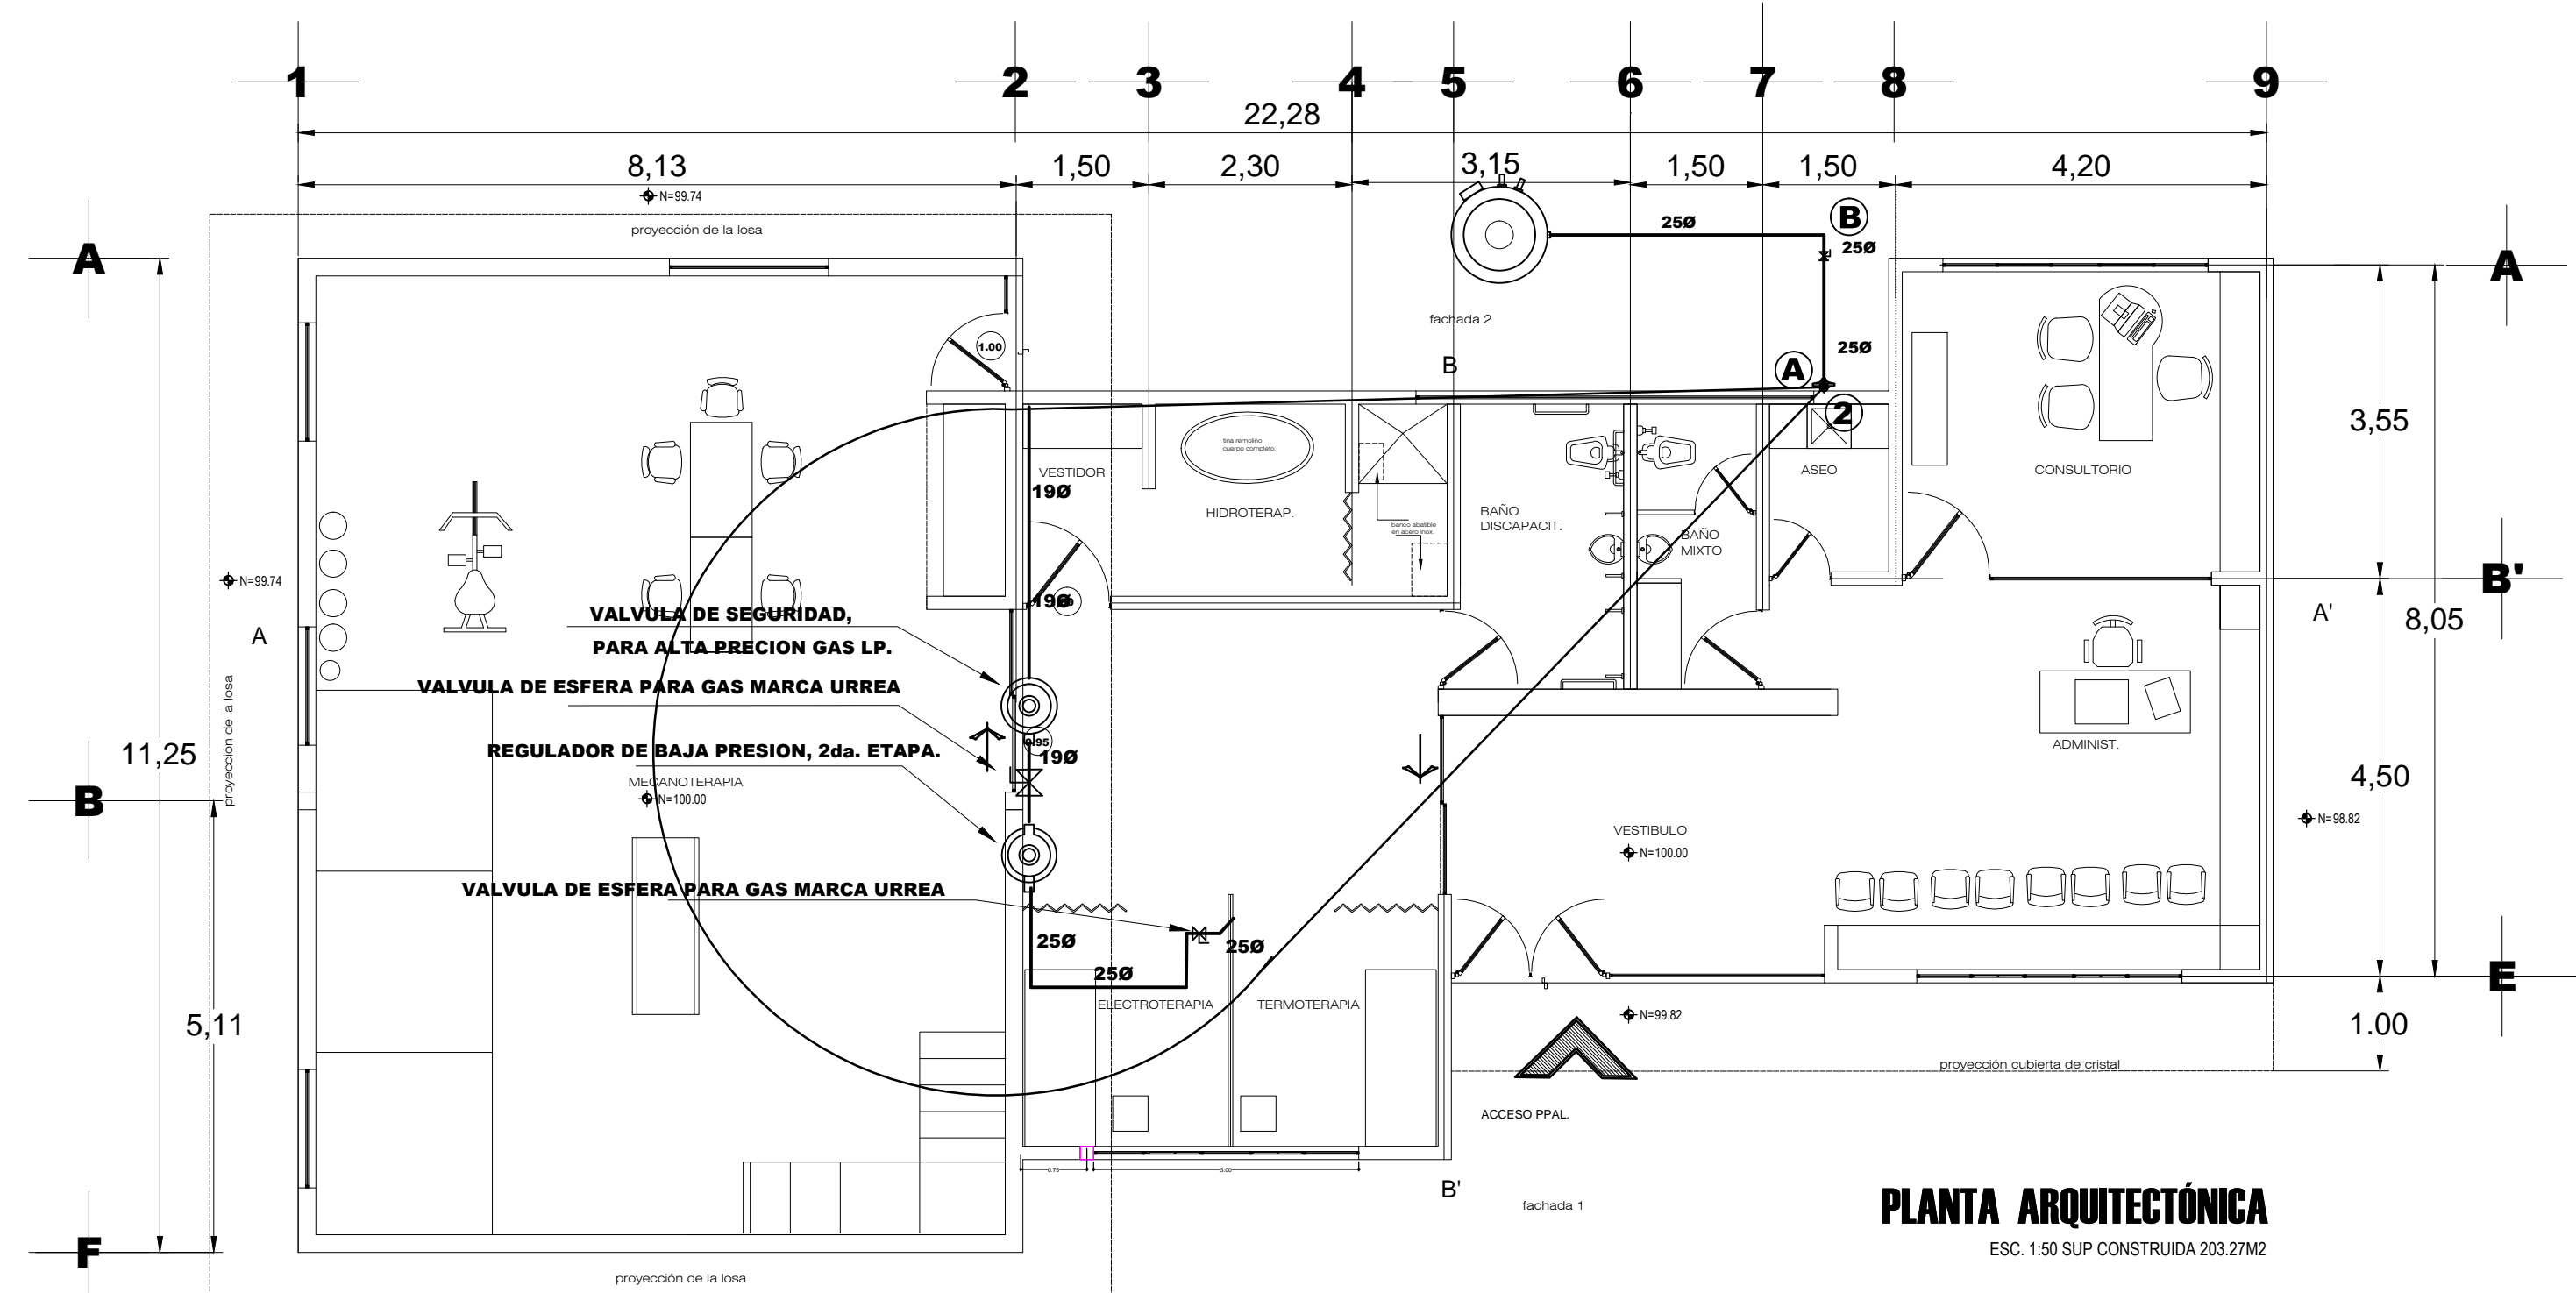

INSTALACION GAS		CALCULO		ING.RUBEN GARCIA ZAMORA		
PROYECTO UNIDAD BÁSICA DE REHABILITACIÓN		Cedula Profesional 941499				
TRAMO	APARATO	CONSUMO	DISTANCIA	DIAMETRO	VALOR	CAIDA
		Q	MTS	PROPUESTO	(F)	
2-A	CALDERA	26.85	0.60	25	0.14196	2.16
A-B	CALDERA	26.85	0.60	25	0.14196	2.16
					%	4.31

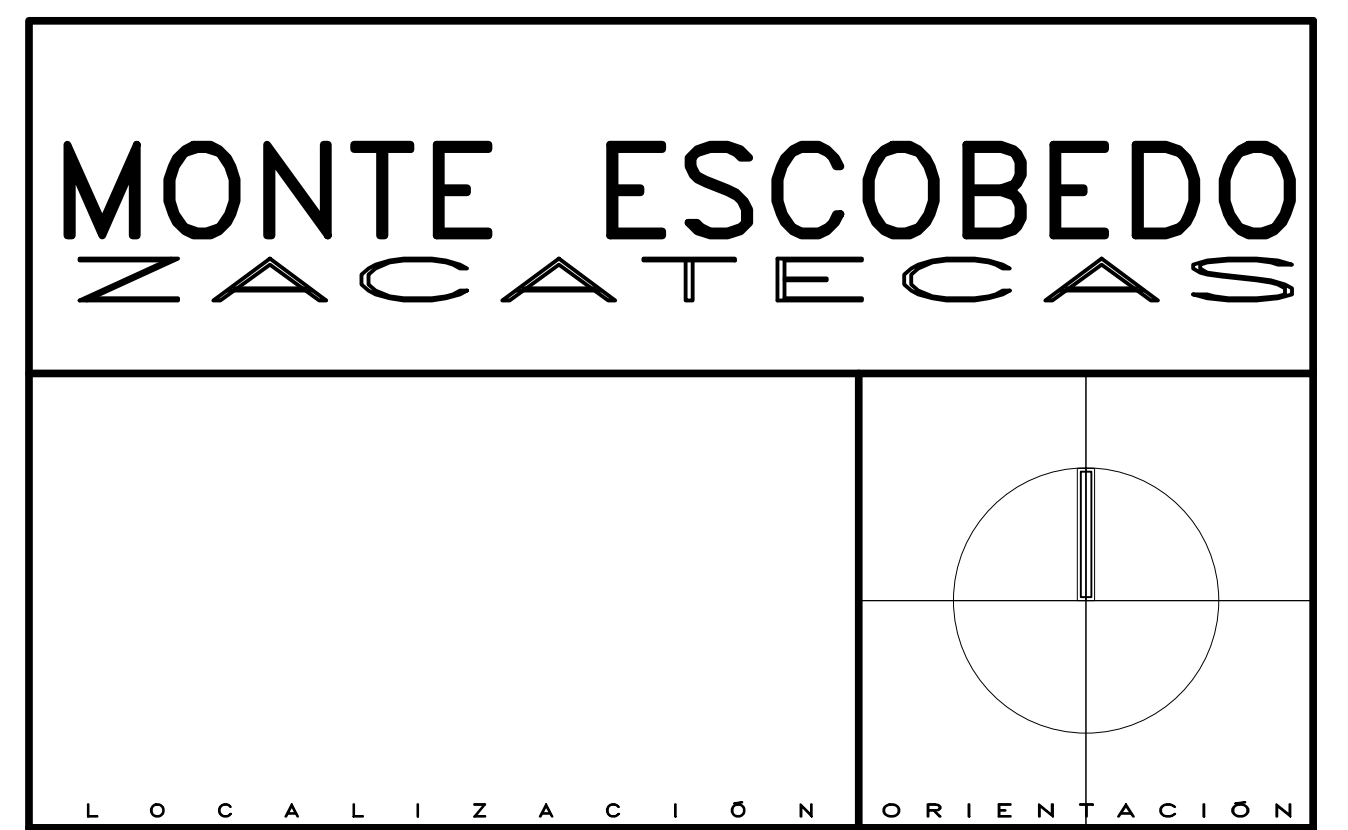

LOCALIZACIÓN ORIENTACIÓN

SIMBOLOGIA

- TUBO DE FIERRO GALVANIZADO y/o NEGRO CEDULA -40 DIAMETRO INDICADO DE FABRICACION NACIONAL.
- STLLG SUBE TUBERIA DE GAS, LINEA DE LLENADO TUBERIA DE Fe. GALVANIZADO CEDULA 40 A 2.80 METROS DE PISO TERMINADO
- BTG BAJA TUBERIA DE GAS TUBERIA DE COBRE TIPO "L"
- VALVULA DE ESFERA, PARA GAS, MARCA URREA o SIMILAR
- TUBERIA COBRE FLEXIBLE TIPO "L" MARCA NACOBRE SIMILAR
- VALVULA DE GLOBO ALTA PRECION MARCA URREA.
- REGULADOR PARA GAS ALTA PRECION PRIMERA ETAPA MARCA IUSA SIMILAR.
- REGULADOR PARA GAS BAJA PRECION SEGUNDA ETAPA ALTO CONSUMO MARCA IUSA SIMILAR.
- CALENTADOR DE AGUA CALOREX 313L GAS LP MODELO D80-512 CX
- TANQUE ESTACIONARIO TATSA 1000 LT O SIMILAR

Vo. Bo.: _____ NOMBRE Y FIRMA



C. LIC. ALEJANDRO TELLO CRISTERNA GOBERNADOR CONSTITUCIONAL DEL ESTADO

SECRETARÍA DE INFRAESTRUCTURA
 C. ARQ. JOSÉ FRANCISCO IBARGÜENGOITIA BORRERO SECRETARIO DE INFRAESTRUCTURA
 C. T.S. GUILLERMO HARO VALENZUELA SUBSECRETARIO TÉCNICO
 C. ING. MANUEL SILVA ALMARAZ SUBSECRETARIO DE OBRAS PÚBLICAS
 C. ARQ. FRANCISCO VARGAS DE LA LLATA DIRECTOR DE PROYECTOS

DIRECCIÓN DE PROYECTOS
 PROYECTO UNIDAD BÁSICA DE REHABILITACIÓN
 UBICACIÓN MONTE ESCOBEDO, ZAC.
 PLANO INSTALACION DE GAS
 CONTENIDO ISOMETRICO

CLAVE 00-00-00-00-000 ARCHIVO 00-00-00-00-000
 APROBADO VISADO EJECUTADO DIBUJADO FECHA ESCALA FOLIO
 ARQ. M.F.G. ING.SALOMON ING.ZAMORA CAMACHO JUNIO-2017 1 : 50 079-2017