


PLANTA ARQUITECTÓNICA
ESC. 1:50 SUP CONSTRUIDA 203.27M2

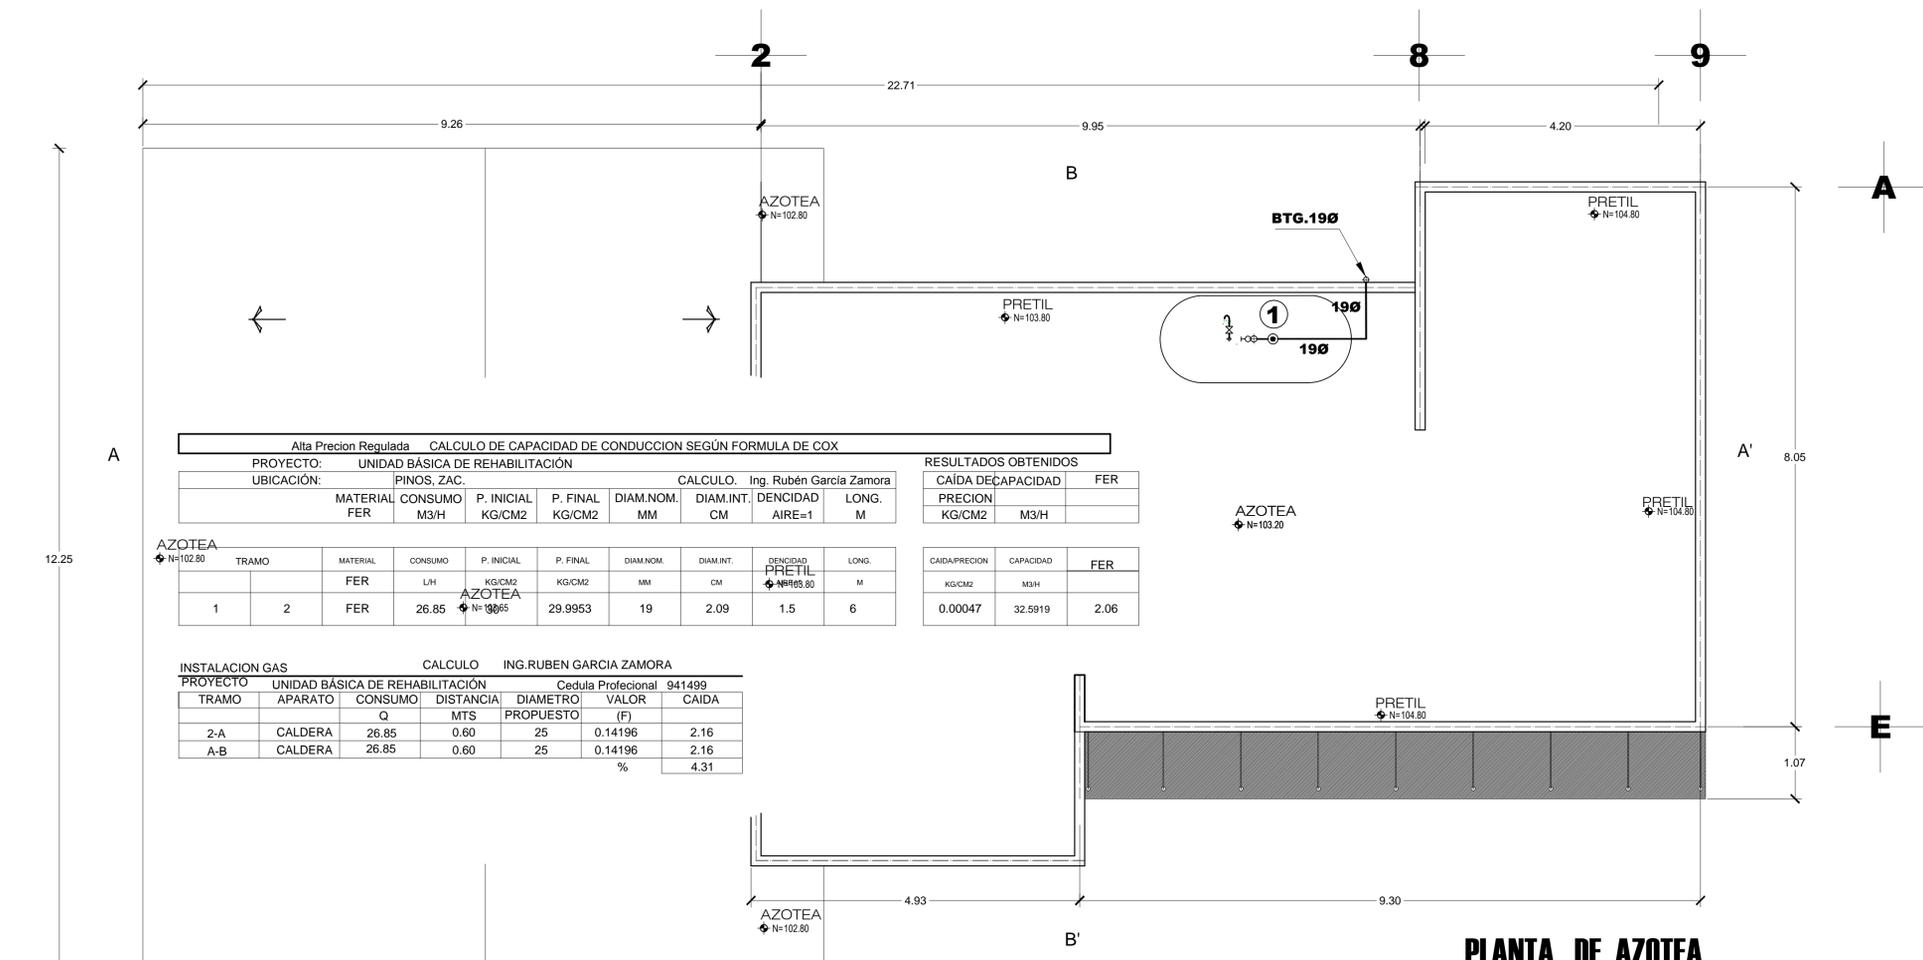

PLANTA DE AZOTEA
ESC. 1:50

Alta Presion Regulada CALCULO DE CAPACIDAD DE CONDUCCION SEGUN FORMULA DE COX

PROYECTO: UNIDAD BÁSICA DE REHABILITACIÓN
UBICACIÓN: PINOS, ZAC. CALCULO: Ing. Rubén García Zamora

MATERIAL	CONSUMO	P. INICIAL	P. FINAL	DIAM.NOM.	DIAM.INT.	DENCIDAD	LONG.
FER	M3/H	KG/CM2	KG/CM2	MM	CM	AIRE=1	M
FER	26.85	0.60	29.9953	19	2.09	1.5	6

RESULTADOS OBTENIDOS

CAIDA DE CAPACIDAD	FER
PRECION	PRECION
KG/CM2	M3/H
0.00047	32.5919
2.06	

INSTALACION GAS CALCULO ING. RUBEN GARCIA ZAMORA

PROYECTO	UNIDAD BÁSICA DE REHABILITACIÓN	Cedula Profesional	941499			
TRAMO	APARATO	CONSUMO	DISTANCIA	DIAMETRO	VALOR	CAIDA
	Q	MTS	PROPUESTO	(F)		
2-A	CALDERA	26.85	0.60	25	0.14196	2.16
A-B	CALDERA	26.85	0.60	25	0.14196	2.16
				%		4.31

MONTE ESCOBEDO ZACATECAS



SIMBOLOGIA

- STLLG** TUBO DE FIERRO GALVANIZADO y/o NEGRO CEDULA -40 DIAMETRO INDICADO DE FABRICACION NACIONAL.
- BTG** SUBE TUBERIA DE GAS, LINEA DE LLENADO TUBERIA DE Fe. GALVANIZADO CEDULA 40 A 2.80 METROS DE PISO TERMINADO
- BTG** BAJA TUBERIA DE GAS TUBERIA DE COBRE TIPO "L"
- VALVULA DE ESFERA, PARA GAS, MARCA URREA ó SIMILAR**
- TUBERIA COBRE FLEXIBLE TIPO "L" MARCA NACOBRE SIMILAR**
- VALVULA DE GLOBO ALTA PRECION MARCA URREA.**
- REGULADOR PARA GAS ALTA PRECION PRIMERA ETAPA MARCA IUSA SIMILAR.**
- REGULADOR PARA GAS BAJA PRECION SEGUNDA ETAPA ALTO CONSUMO MARCA IUSA SIMILAR.**
- CALENTADOR DE AGUA CALOREX 313L GAS LP MODELO D80-512 CX**
- TANQUE ESTACIONARIO TATSA 1000 LT O SIMLAR**

Vo. Bo. : _____
NOMBRE Y FIRMA



C. LIC. ALEJANDRO TELLO CRISTERNA
GOBERNADOR CONSTITUCIONAL DEL ESTADO

SECRETARÍA DE INFRAESTRUCTURA

C. ARQ. JOSÉ FRANCISCO IBARRO GONZÁLEZ BORRERO
SECRETARIO DE INFRAESTRUCTURA

C. T.S. GUILLERMO HARO VALENZUELA
SUBSECRETARIO TECNICO

C. ING. MANUEL SILVA ALMARAZ
SUBSECRETARIO DE OBRAS PUBLICAS

C. ARQ. FRANCISCO VARGAS DE LA LLATA
DIRECTOR DE PROYECTOS

DIRECCIÓN DE PROYECTOS

PROYECTO: UNIDAD BÁSICA DE REHABILITACIÓN

UBICACION: MONTE ESCOBEDO, ZAC.

PLANO: INSTALACION DE GAS

CONTENIDO: PLANTA ARQUITECTÓNICA Y AZOTEA

CLAVE: 00-00-00-00-000

ARCHIVO: 00-00-00-00-000

APROBADO: REVISADO: EJECUTADO: DIBUJADO: FECHA: ESCALA: FOLIO

ARG. M.F.G. ING.SALOMÓN ING.ZAMORA CAMACHO JUNIO-2017 1:50 079/2017