

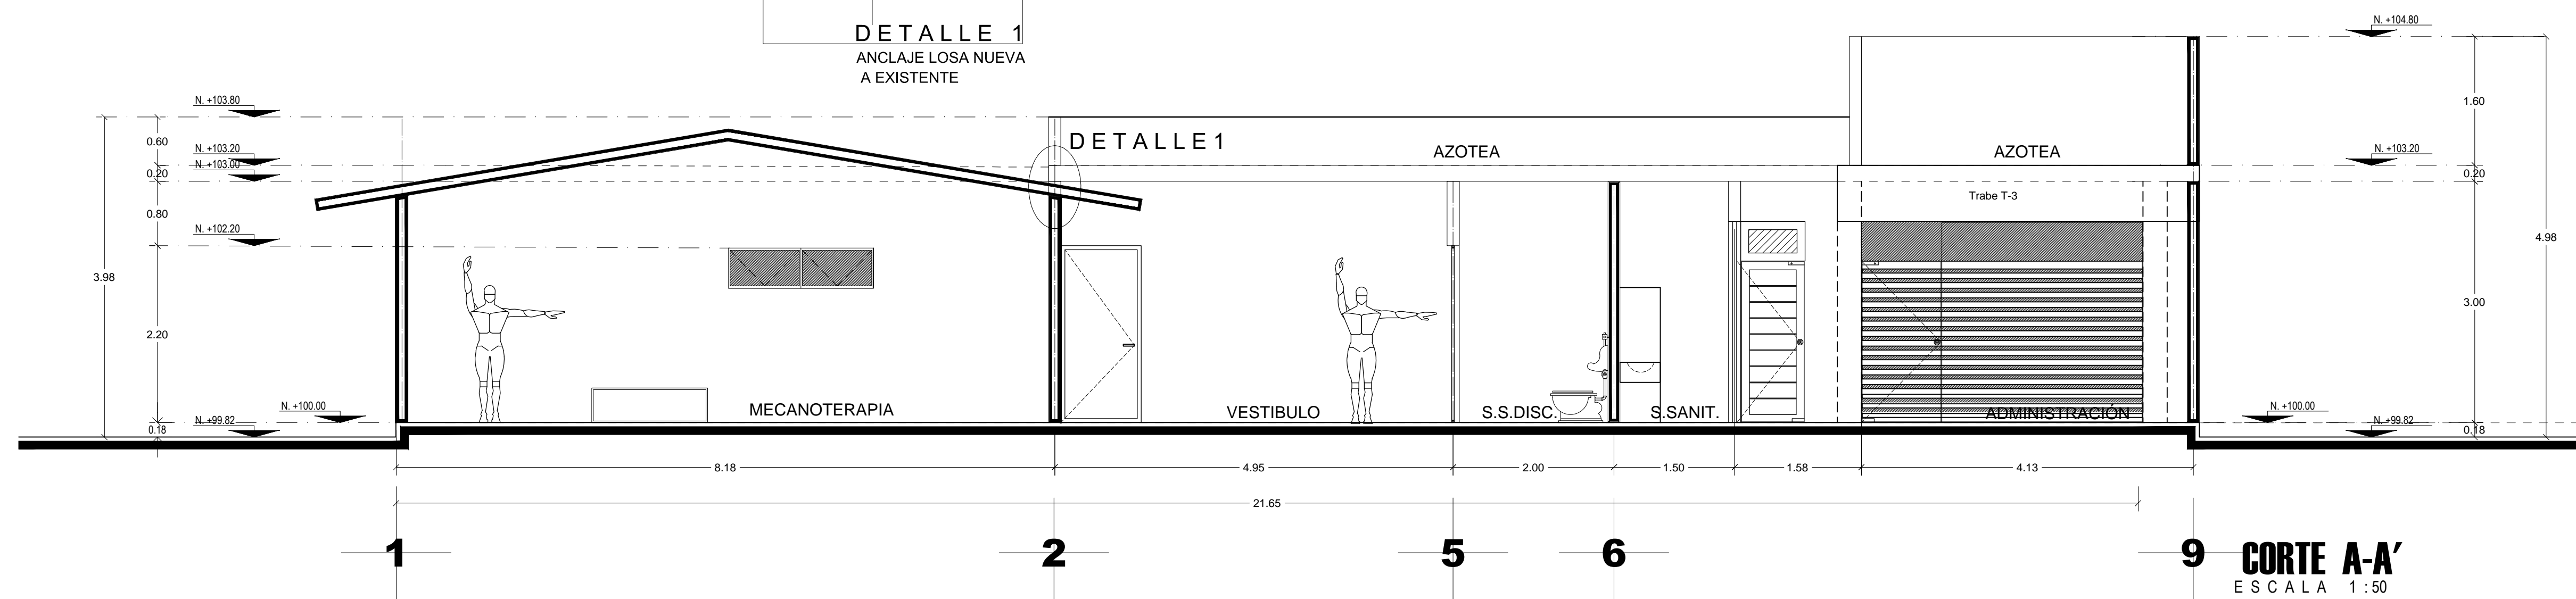
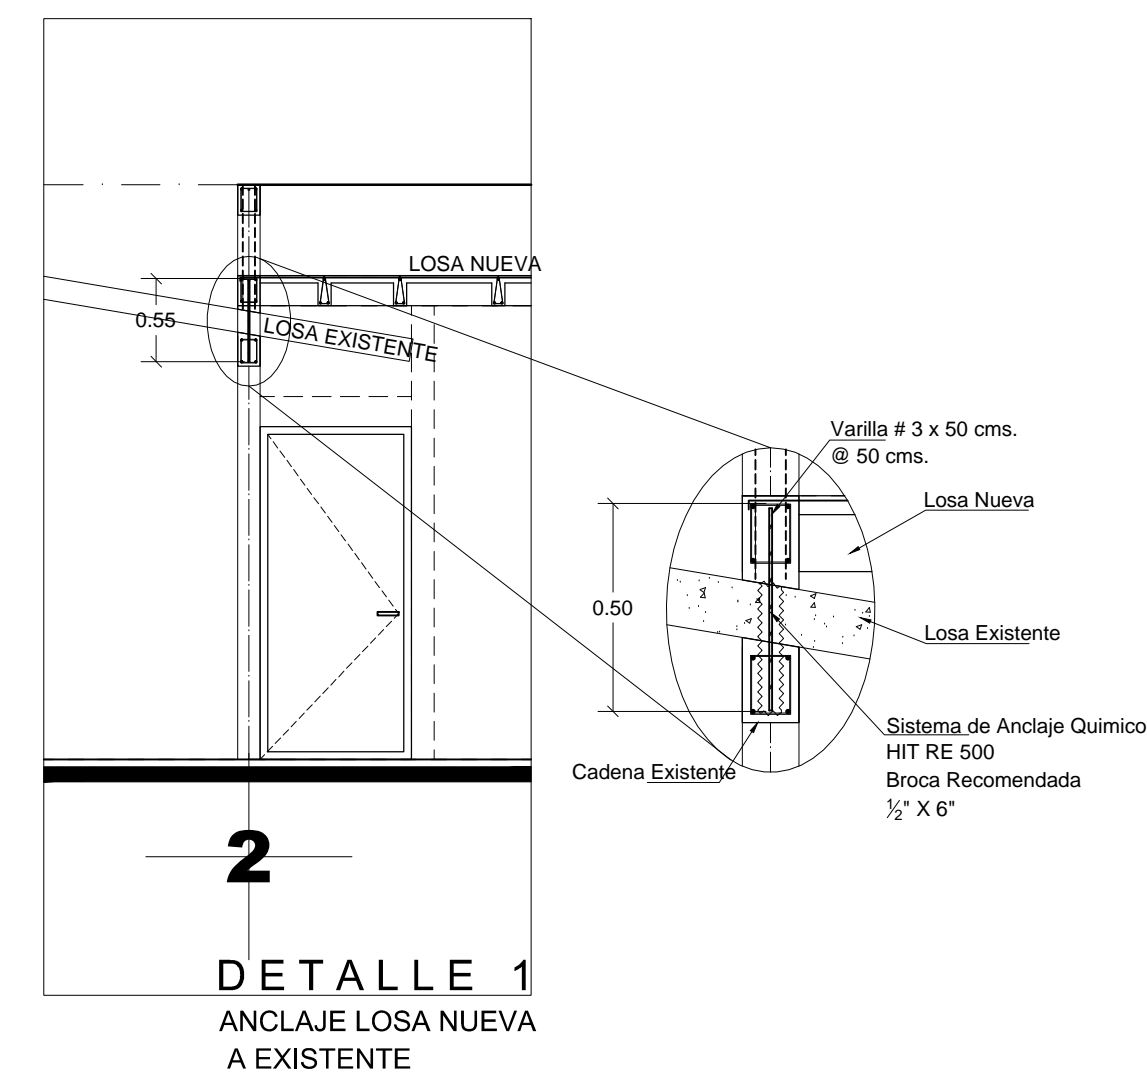
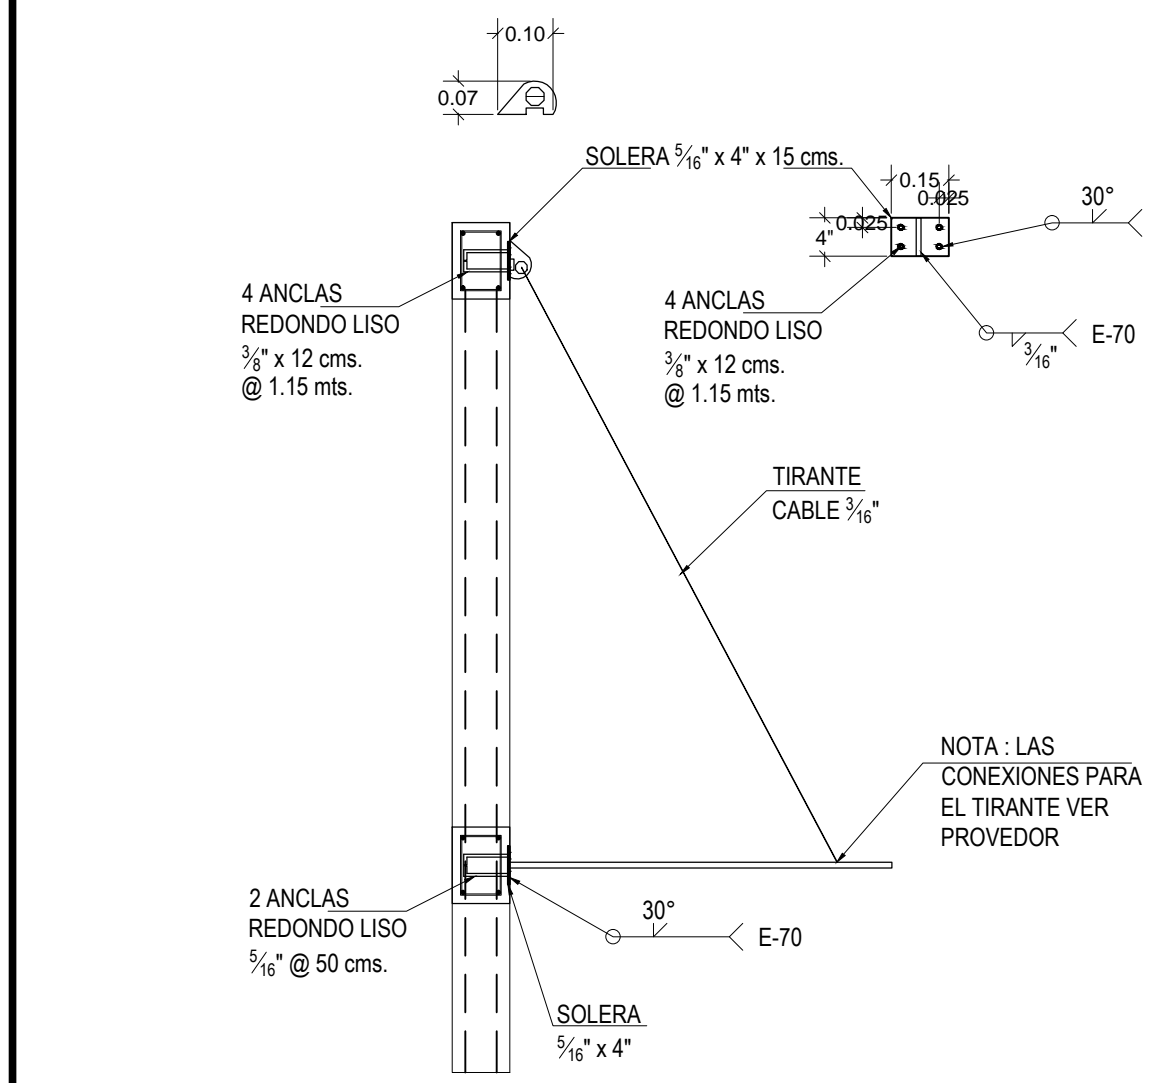


# MONTE ESCOBEDO ZACATECAS

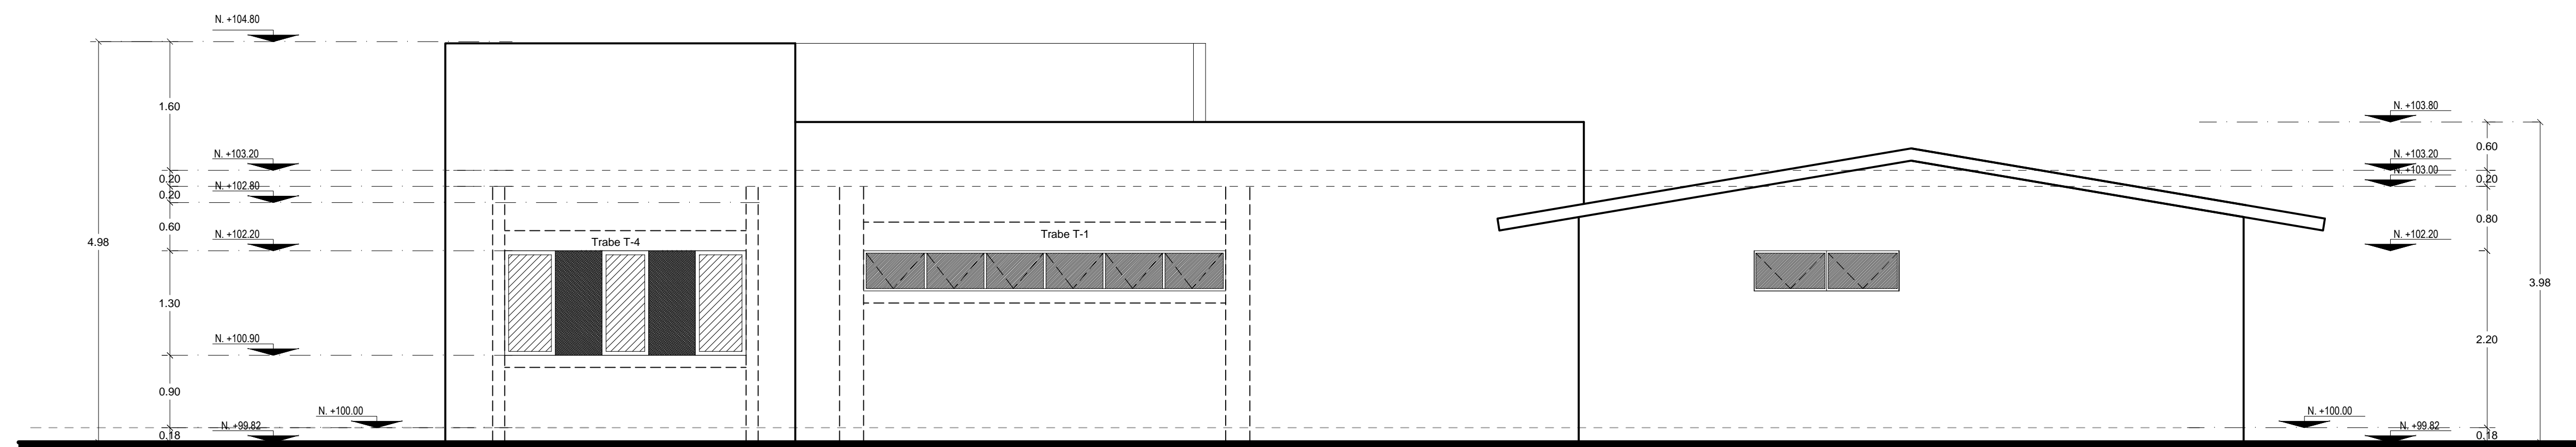

REVISION	FECHA	FIRMA

Vo. Bo.: \_\_\_\_\_  
NOMBRE Y FIRMA

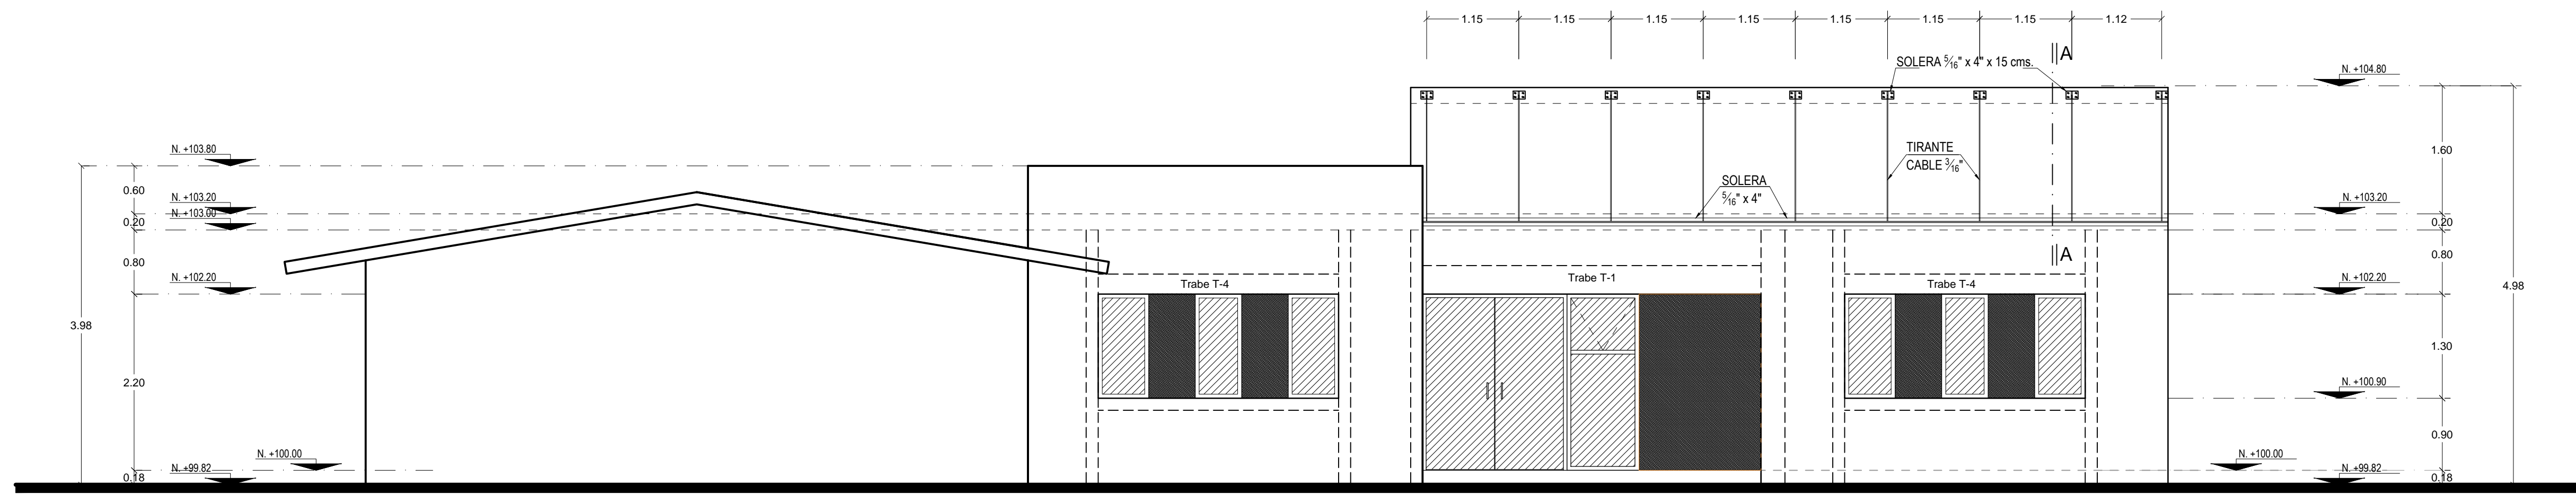

C. LIC. ALEJANDRO TELLO CRISTERNA  
GOBERNADOR CONSTITUCIONAL DEL ESTADO

SECRETARÍA DE INFRAESTRUCTURA

C. ARQ. JOSÉ FRANCISCO IBARGÜENGOYTIA BORRERO  
SECRETARIO DE INFRAESTRUCTURA

C. T.S. GUILLERMO HARO VALENZUELA  
SUBSECRETARIO TECNICO

C. ING. MANUEL SILVA ALMARAZ  
SUBSECRETARIO DE OBRAS PUBLICAS

C. ARQ. FRANCISCO VARGAS DE LA LLATA  
DIRECTOR DE PROYECTOS

DIRECCIÓN DE PROYECTOS

PROYECTO UNIDAD BÁSICA DE REHABILITACIÓN

UBICACION MONTE ESCOBEDO, ZAC.

PLANO ESTRUCTURAL

CONTENIDO PROYECCION DE TRABES Y CASTILLOS  
DETALLES EN FACHADAS Y CORTES

CLAVE 00-00-00-00-000 ARCHIVO 00-00-00-00-000

APROBADO REVISOR CALCULO DIBUJO FECHA ESCALA FOLIO  
ARG. M.F.C. Ing. Essau G.C. Ing. M.Moron C.Tec. J.M.ElliasC. 21-JUNIO-2017 1:50 079-2017