




PLANTA ARQUITECTÓNICA
 ESC. 1:50 SUP. CONSTRUIDA 91.78 M2

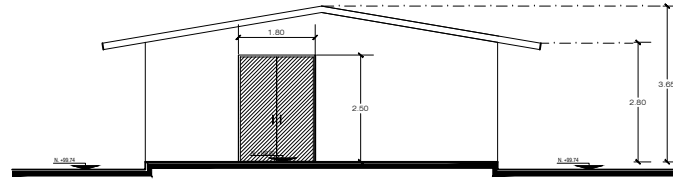

FACHADA 1
 ESCALA 1:50

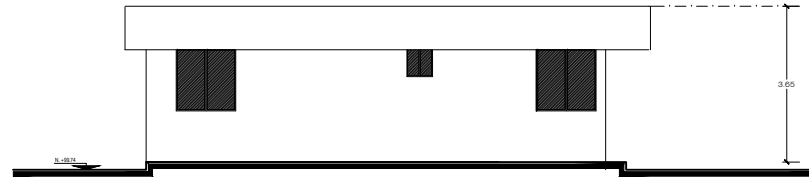


FACHADA 2
 ESCALA 1:50

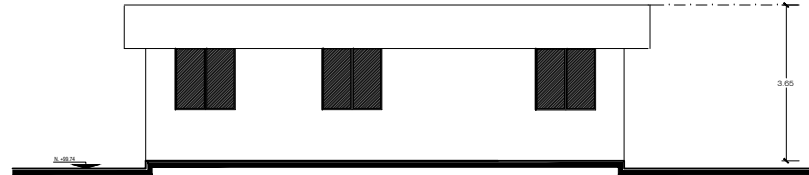

FACHADA 3
 ESCALA 1:50

**MONTE ESCOBEDO
 ZACATECAS**

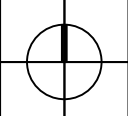

LOCALIZACIÓN ORIENTACIÓN

Vo. Bo. _____
 NOMBRE Y FIRMA



C. LIC. ALEJANDRO TELLO CRISTERNA
 SECRETARÍA DE INFRAESTRUCTURA, TRANSPORTES Y COMUNICACIONES

SECRETARÍA DE INFRAESTRUCTURA

C. LIC. ALEJANDRO TELLO CRISTERNA
 SUBSECRETARIO TÉCNICO

C. ING. MANUEL SILVA RAMÍREZ
 DIRECTOR DE PROYECTOS

DIRECCIÓN DE PROYECTOS

PROYECTO: UNIDAD BÁSICA DE REHABILITACIÓN

UBICACIÓN: MONTE ESCOBEDO, ZAC.

PLANO: LEVANTAMIENTO ARQUITECTÓNICO

CONTENIDO: PLANTA ARQUITECTÓNICA Y AZOTEA

ESTADO: ZACATECAS

PROYECTO: 00-00-00-000

PROYECTO: 00-00-00-000

