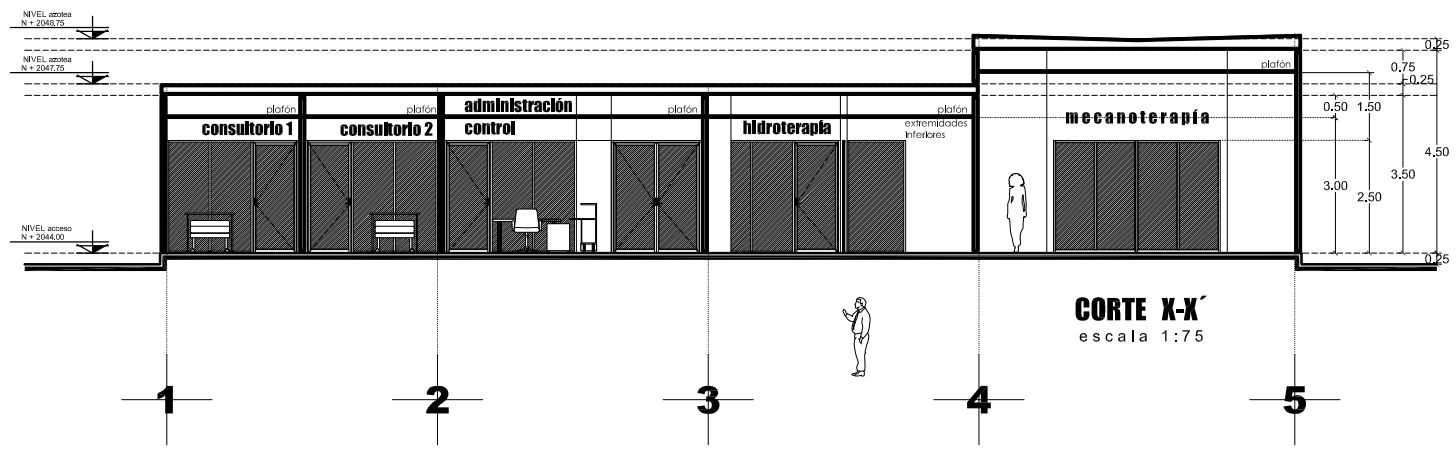

CORTE X-X´
escala 1:75

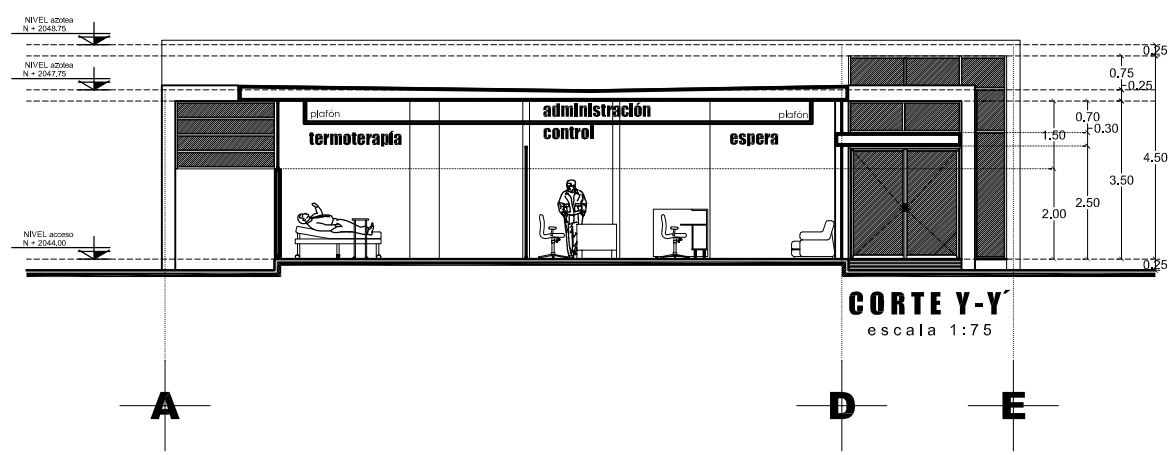

CORTE Y-Y´
escala 1:75

CD. CUAUHTÉMOC
ZACATECAS

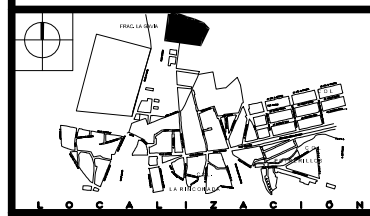

L O C A L I Z A C I O N

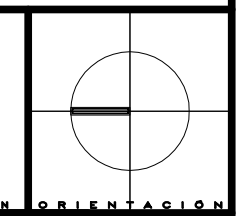

O R I E N T A C I O N

T A B L A D E S U P E R F I C I E S

PLANTA BAJA	400.00 m²
superficie total a construir =	400.00m²

UNIDAD BÁSICA DE REHABILITACIÓN

SUPERFICIE = 400.00m²

ESPACIOS :

- VESTIBULO Y ESPERA
- ADMINISTRACIÓN Y CONTROL
- 2 CONSULTORIOS
- ELECTROTERAPÍA Y TERMOTERAPÍA
- HIDROTERAPÍA Y TINA DE HUBBARD
- MECANOTERAPÍA
- SERVICIOS SANITARIOS

CENTENARIO
1917 2017
CONSTITUCIÓN POLÍTICA
DE LOS ESTADOS UNIDOS MEXICANOS

SECRETARÍA DE INFRAESTRUCTURA
TRABAJEMOS DIFERENTE

C. LIC. ALEJANDRO TELLO CRISTERNA
GOBERNADOR CONSTITUCIONAL DEL ESTADO

SECRETARÍA DE INFRAESTRUCTURA

C. ARQ. JOSÉ FRANCISCO IBARRÓNDOTTIA BORREGO
SECRETARIO DE INFRAESTRUCTURA

C. T.S. GUILLERMO HARO VALENZUELA
SUBSECRETARIO TÉCNICO

C. ING. MANUEL SILVA ALMARAZ
SUBSECRETARIO DE OBRAS PUBLICAS

C. ARQ. FRANCISCO VARGAS DE LA LLATA
DIRECTOR DE PROYECTOS

D I R E C C I Ó N D E P R O Y E C T O S

PROYECTO	UNIDAD BÁSICA DE REHABILITACIÓN
UBICACIÓN	CD. CUAUHTÉMOC, ZACATECAS.
PLANO	ARQUITECTONICO
CONTENIDO	CORTES

CLAVE	ARCHIVO
00-00-00-00-000	00-00-00-00-000

APROBO	REVISO	EJECUTO	DIBUJO	FECHA	ESCALA	FOLIO
ARQ. M.F.G.	ARQ. R.F.G.	ARQ. R.F.G.	ARQ. C.H.M.P.	09/06/2017	1 : 7 5	077/2017