




PLANTA ARQUITECTÓNICA
Escala 1:75
SUPERFICIE CONSTRUIDA 101.00M²

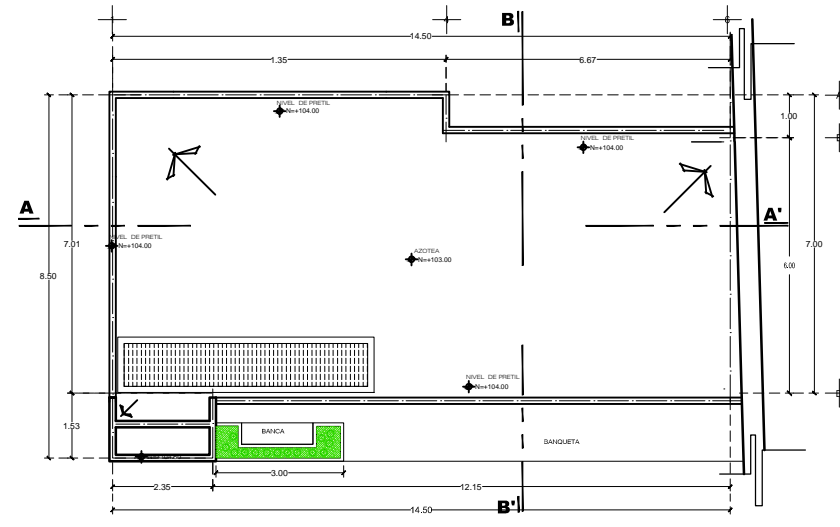


PLANTA AZOTEA
Escala 1:75
SUPERFICIE CONSTRUIDA 101.00M²

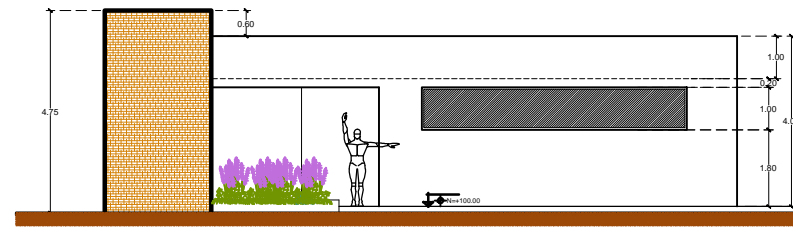


FACHADA 1
ESCALA 1:75

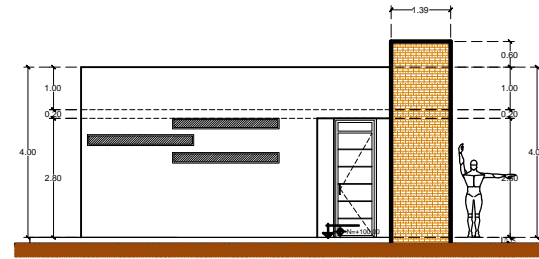


FACHADA 2
ESCALA 1:75

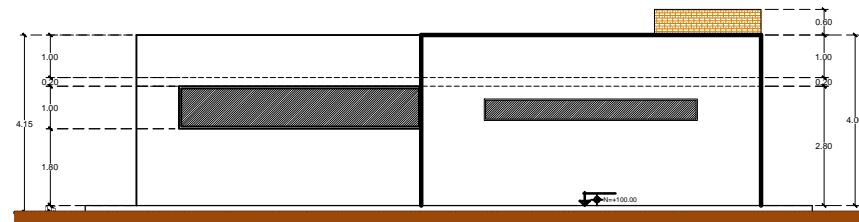

FACHADA 3
ESCALA 1:75

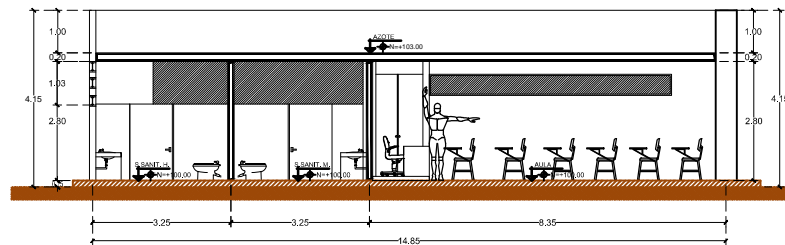


CORTE A-A'
ESCALA 1:75

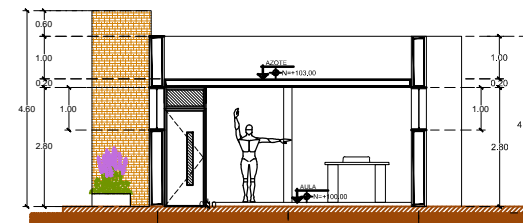

CORTE B-B'
ESCALA 1:75

GUADALUPE ZACATECAS

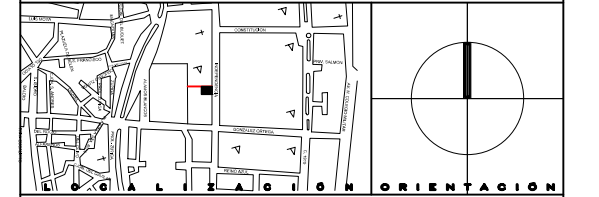

REVISION	FECHA	FIRMA

Vo. Bo. : _____
NOMBRE Y FIRMA



C. LIC. ALEJANDRO TELLO CRISTERNA
SECRETARÍA DE INFRAESTRUCTURA

SECRETARÍA DE INFRAESTRUCTURA

C. ARO. JOSÉ FRANCISCO BARRONCOTTA BORRERO
SECRETARIO DE INFRAESTRUCTURA
C. T.S. GUILLERMO HARO VALENZUELA
SUBSECRETARIO TECNICO
C. ING. MANUEL SILVA ALMARAZ
SUBSECRETARIO DE OBRAS PUBLICAS
C. ARO. FRANCISCO VARGAS DE LA LLATA
DIRECTOR DE PROYECTOS

DIRECCION DE PROYECTOS

PROYECTO **AULA IZEA**

UBICACION **INSTALACIONES DEL CREE
GUADALUPE, ZAC.**

PLANO **ARQUITECTÓNICO**

CONTENIDO **PLANTA ARQUITECTÓNICA, FACHADAS Y CORTES**

APROBADO	REVISADO	EXECUTADO	DISEÑADO	FECHA	ESCALA	FOLIO
ARO. FRYDAL	ARO. M.F.A.	ARO. M.R.M.	ARO. M.R.M.	MARZO-2017	1:75	041-017