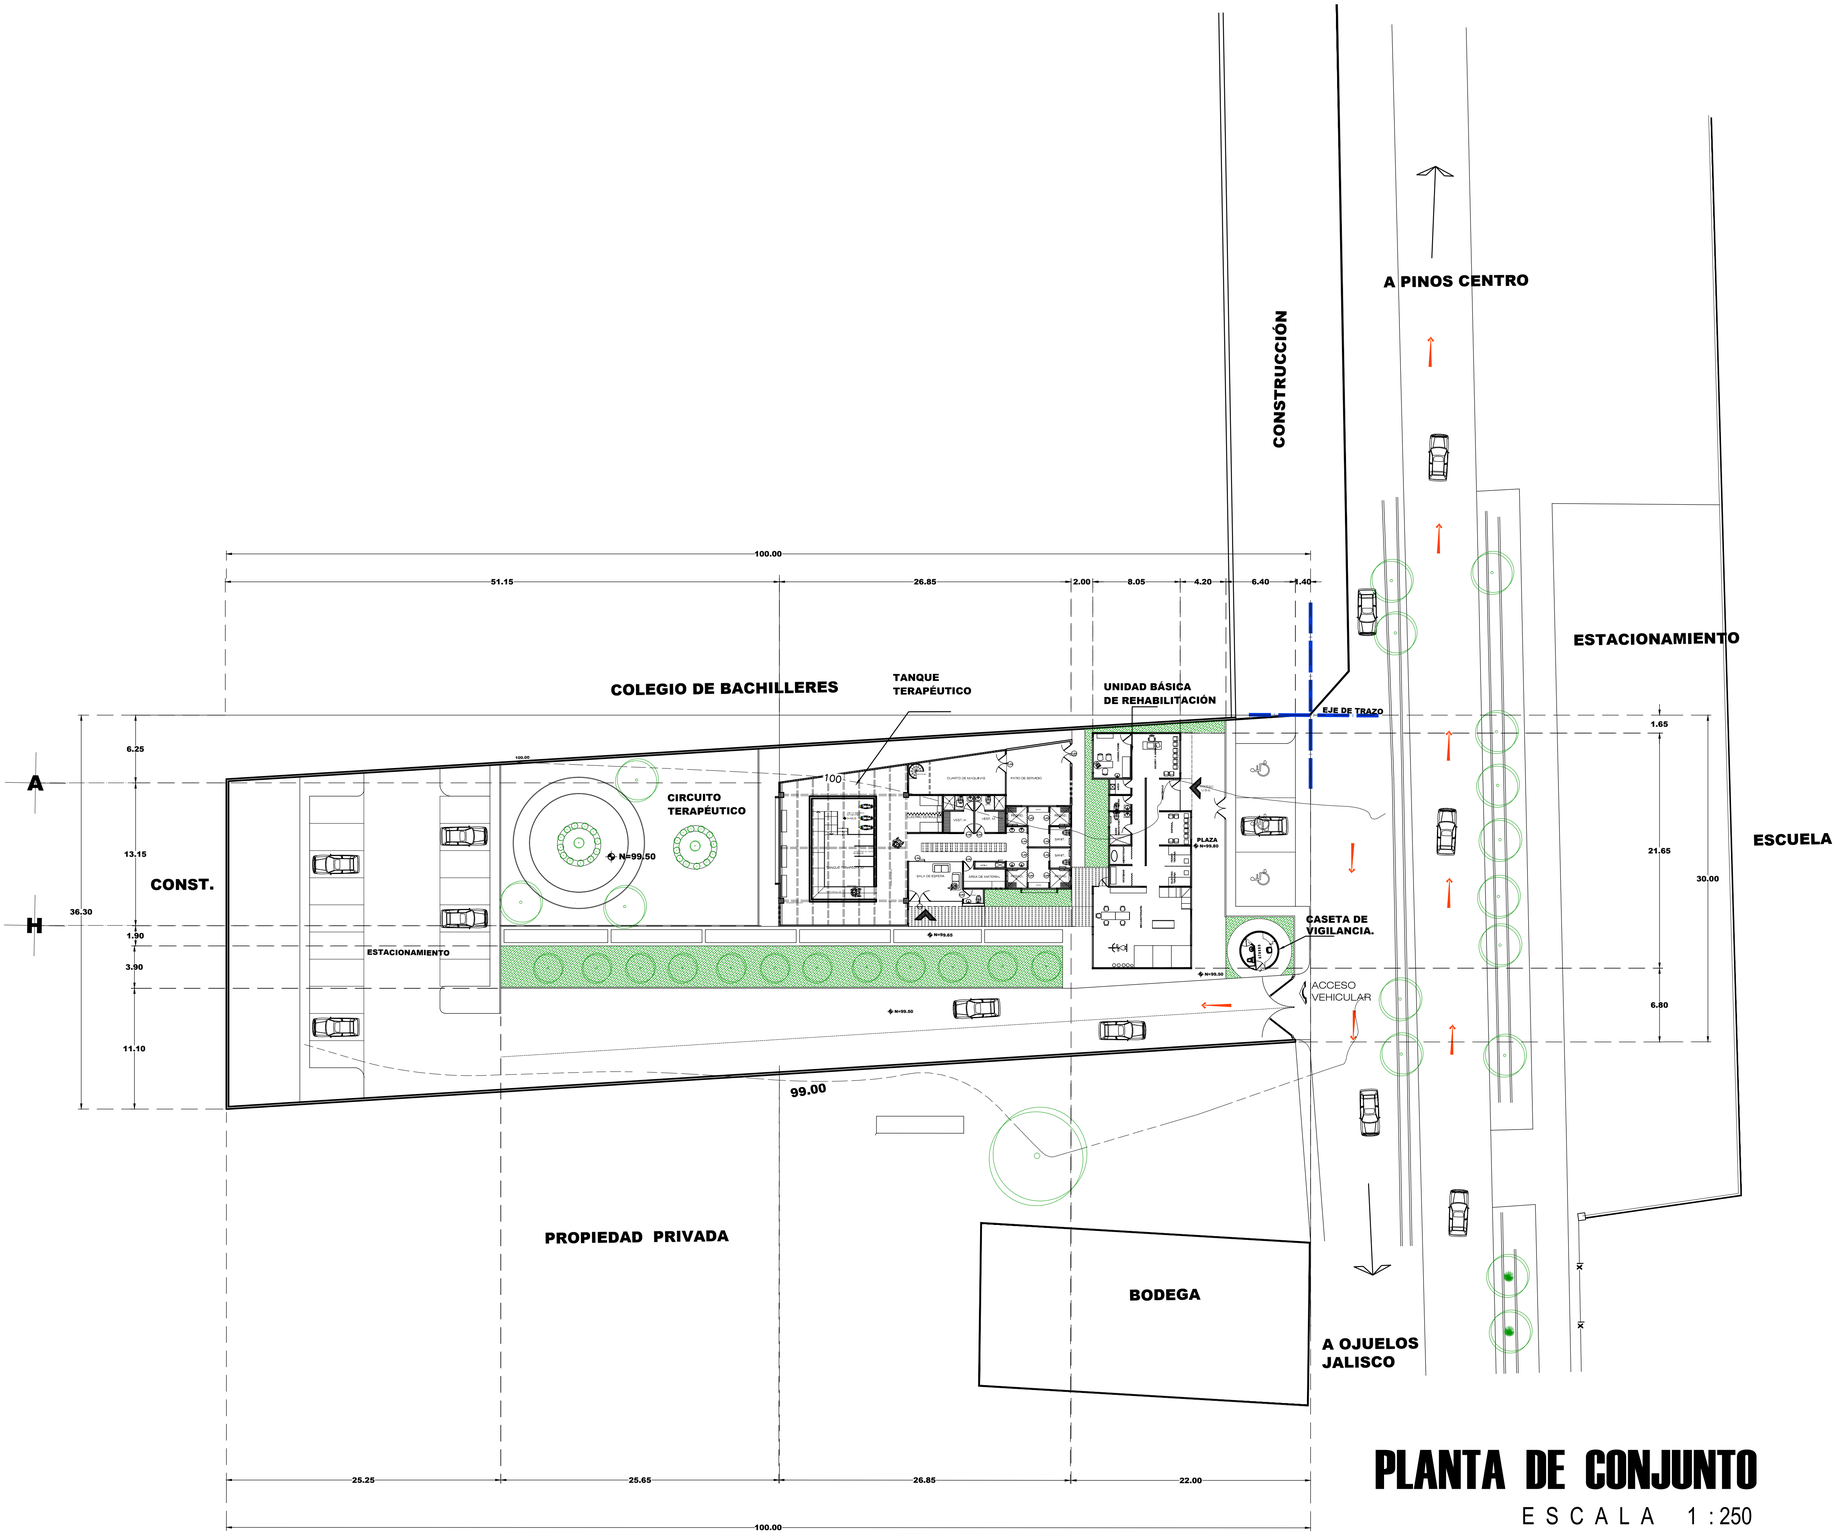

PLANTA DE CONJUNTO

ESCALA 1:250

PINOS
ZACATECAS

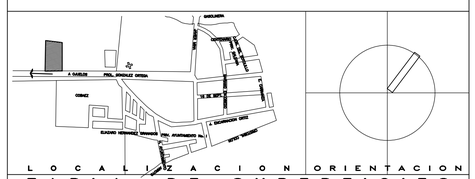

TABLA DE SUPERFICIES

SUPERFICIE CONSTRUIDA	
TANQUE TERAPÉUTICO (OBRA EN PROCESO AVANCE 70%).	
TANQUE TERAPEUTICO	59.70 M2
AREA DE SERVICIOS	278.40 M2
SUPERFICIE TOTAL TANQUE	338.10 M2
UBR (UNIDAD BÁSICA DE REHABILITACIÓN) PROGRAMA 2016	
SUP. POR CONSTRUIR	185.75 M2

VO. BO

SINFRA SECRETARÍA DE INFRAESTRUCTURA
ZACATECAS GOBIERNO DEL ESTADO

C. LIC. MIGUEL ALEJANDRO ALONSO REYES
GOBERNADOR CONSTITUCIONAL DEL ESTADO

SECRETARIA DE INFRAESTRUCTURA

C. ARQ. JOSE FRANCISCO IBARGÜENGOYTIA BORREGO
SECRETARIO DE INFRAESTRUCTURA

C. ING. MANUEL SILVA ALMARAZ
SUBSECRETARIO TECNICO

C. PASCUAL ROMAN QUINTANAR
SUBSECRETARIO DE OBRAS PUBLICAS

C. ARQ. IRENE MURILLO VILLAGRANA
DIRECTORA DE PROYECTOS

DIRECCION DE PROYECTOS

PROYECTO: UNIDAD BÁSICA DE REHABILITACIÓN TIPO "A"

UBICACION: PINOS, ZAC.

PLANO: ARQUITECTÓNICO

CONTENIDO: PLANTA DE CONJUNTO

APROBO	REVISO	EJECUTO	DIBUJO	FECHA	ESCALA	FOLIO
ARQ. I.M.V	ARQ. M.Z.V	PROYECTOS	.	06-ABRIL-2016	1: 250	.