


PLANTA ARQUITECTÓNICA


ESCALA 1:50 SUP. CONSTRUIDA 185.75M2

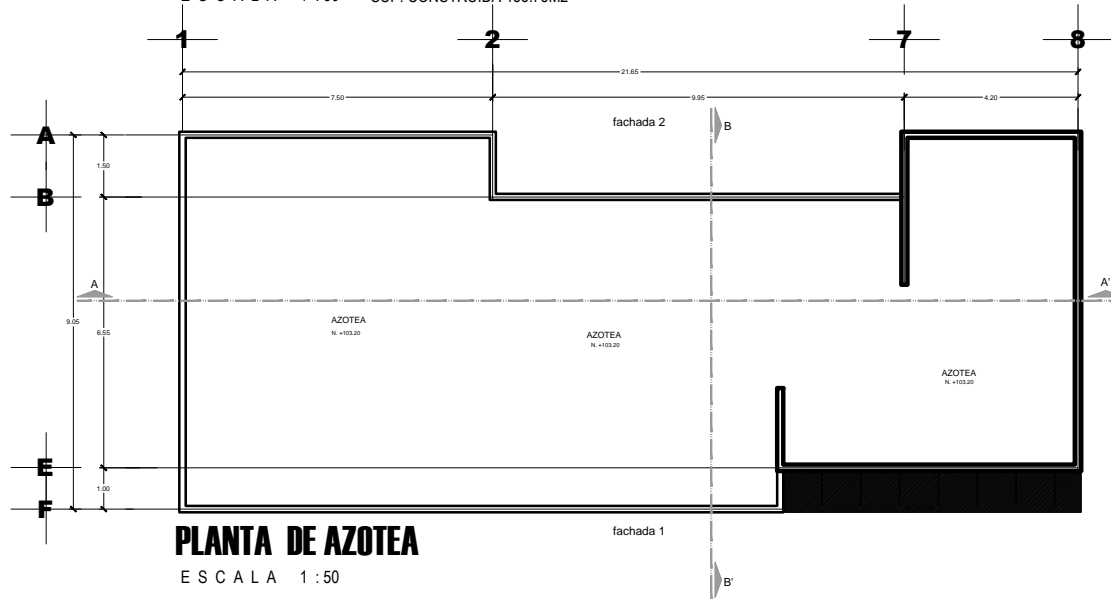

PLANTA DE AZOTEA

ESCALA 1:50

PINOS
ZACATECAS

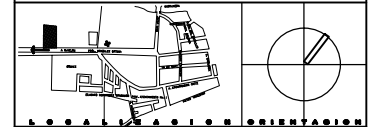

C. LIC. MIGUEL ALEJANDRO ALONSO REYES SECRETARÍA DE INFRAESTRUCTURA Y VIVIENDA	
SECRETARÍA DE INFRAESTRUCTURA	SECRETARÍA DE VIVIENDA
C. ING. JOSÉ ENRIQUE ESPINOSA REYES SUBSECRETARÍA DE INFRAESTRUCTURA	C. ING. MANUEL SELVA ALAMARAS SUBSECRETARÍA DE VIVIENDA
C. INGENIERO FERRAS GONZÁLEZ DIRECCIÓN DE OBRAS PÚBLICAS	C. ING. FREDY JAVIER MARTÍNEZ DIRECCIÓN DE PROYECTOS
DIRECCIÓN DE PROYECTOS	
PROYECTO: OBRAS DE REHABILITACIÓN TPO "A"	
ELABORADO: PINOS, ZAC.	
PLANO: ARQUITECTÓNICO	
CONTENIDO: PLANTA ARQUITECTÓNICA Y DE AZOTEA	
0 10 20 30 40 50 60 70 80 90 100 110 120 130 140 150 160 170 180 190 200 M. 1:50	