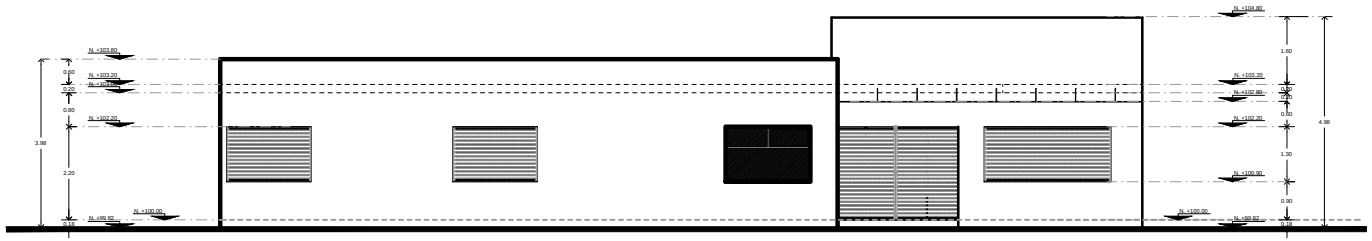

fachada 1
ESCALA 1:50

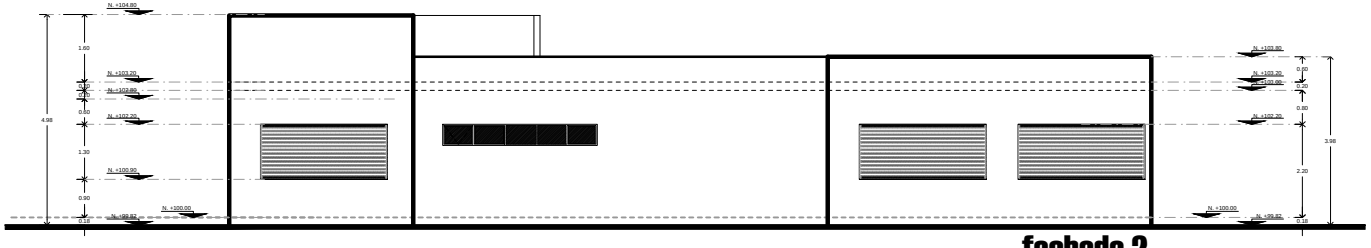

fachada 2
ESCALA 1:50

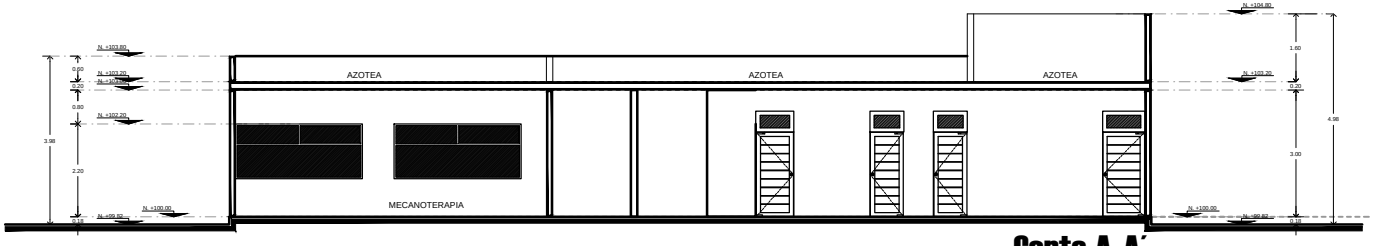

Corte A-A´
ESCALA 1:50

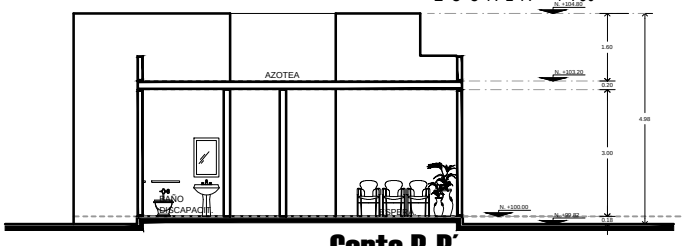

Corte B-B´
ESCALA 1:50

PINOS
ZACATECAS

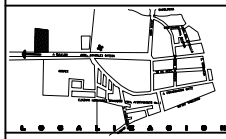

L O C A L I Z A C I O N O R I E N T A C I O N

SINFRA
GOBIERNO DEL ESTADO DE ZACATECAS

C. LIC. MIGUEL ALEJANDRO ALONSO REYES
GOBERNADOR CONSTITUCIONAL DEL ESTADO

SECRETARIA DE INFRAESTRUCTURA

C. ING. JOSE ERNESTO RUEDA GUERRERO
SECRETARIO DE INFRAESTRUCTURA

C. ING. MANUEL SILVA ALAMILLO
SUBSECRETARIO TECNICO

C. ARQUITECTO ARTURO QUINTANILLA
DIRECTOR DE OBRAS PUBLICAS

C. ARQ. JOSE MANUEL TOVAR
DIRECTOR DE PROYECTOS

DIRECCION DE PROYECTOS

PROYECTO: UNIDAD BASICA DE REHABILITACION TIPO "A"

UBICACION: PINOS, ZAC.

PLANO: ARQUITECTÓNICO

CONTENIDO: FACHADAS Y CORTES

APROBO	REVISO	PROYECTO	DIBUJO	FECHA	ESCALA	FOLIO
ARQ. SAUV	ARQ. SAUV	ARQUITECTURA	-	09-MZO-2010	1:50	-