

SIMBOLOGIA

- SAA SUBE AGUA ALBERCA.
- SAC BAJA AGUA CALIENTE.
- SAFI BAJA AGUA FILTRADA.
- SAFI BAJA AGUA FILTRADA.
- SACFS BAJA AGUA CALIENTE PANELES SOLARES.
- SAF BAJA AGUA FRIA.
- SAC SUBE AGUA CALIENTE.
- 1 — TUBERIA DE PVC. HIDRAULICO CED. 40 DE BLOWER DE AGUA.
- 2 — TUBERIA DE PVC. HIDRAULICO CED. 40 DE INYECCION JET.
- 3 — TUBERIA DE FIERRO Cedula 40, LINEA DE SUCCION JET.
- 4 — TUBERIA DE PVC. HIDRAULICO CED. 40 DE BARRIDO DE AGUA.
- 5 — TUBERIA DE FIERRO Cedula 40, LINEA DE SUCCION DE FONDO.
- 6 — TUBERIA DE PVC. HIDRAULICO CED. 40 DE INYECCION DE AGUA.
- 7 — VALVULA DE CONTROL.
- 8 — VALVULA CHECK.
- 9 — TUERCA UNION.
- 10 — VALVULA DE MARIPOSA.
- 11 — BOQUILLA DE RETORNO.
- 12 — BOQUILLA DE SARRERORA.
- 13 — DESNATADORES.
- 14 — FILTRO.





G. LIC. MIGUEL ALEJANDRO ALONSO REYES
SECRETARIA DE INFRAESTRUCTURA
C. ENGEN. JUAN CARLOS MORALES
C. ENGEN. JUAN CARLOS MORALES
DIRECCION DE PROYECTOS

PROYECTO: **TRAMITE TORRENTES.**
CONSTRUIDO POR: **FINOS, ZAC.**
PLANO: **DEBILACION HIDRAULICA**
CONTENIDO: **PLANTA SOTANO**

NOTA 1
PROYECTO ACTUALIZADO DE ACUARDAR A EQUIPO
COTIZADO POR EL DEPARTAMENTO DE COSTOS.

DR. ADRIANA TORRES MERCADO
DIRECTORA DE CREC ZACATECAS.
Vo. Bo.

PLANTA SOTANO
ESCALA 1:50
SUPERFICIE CONSTRUIDA 173.86M2

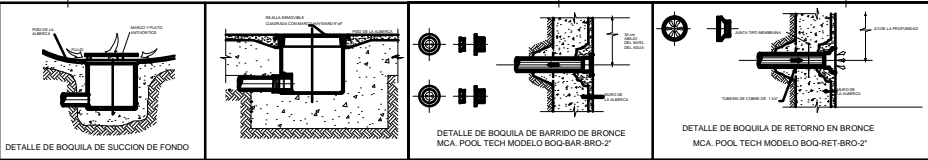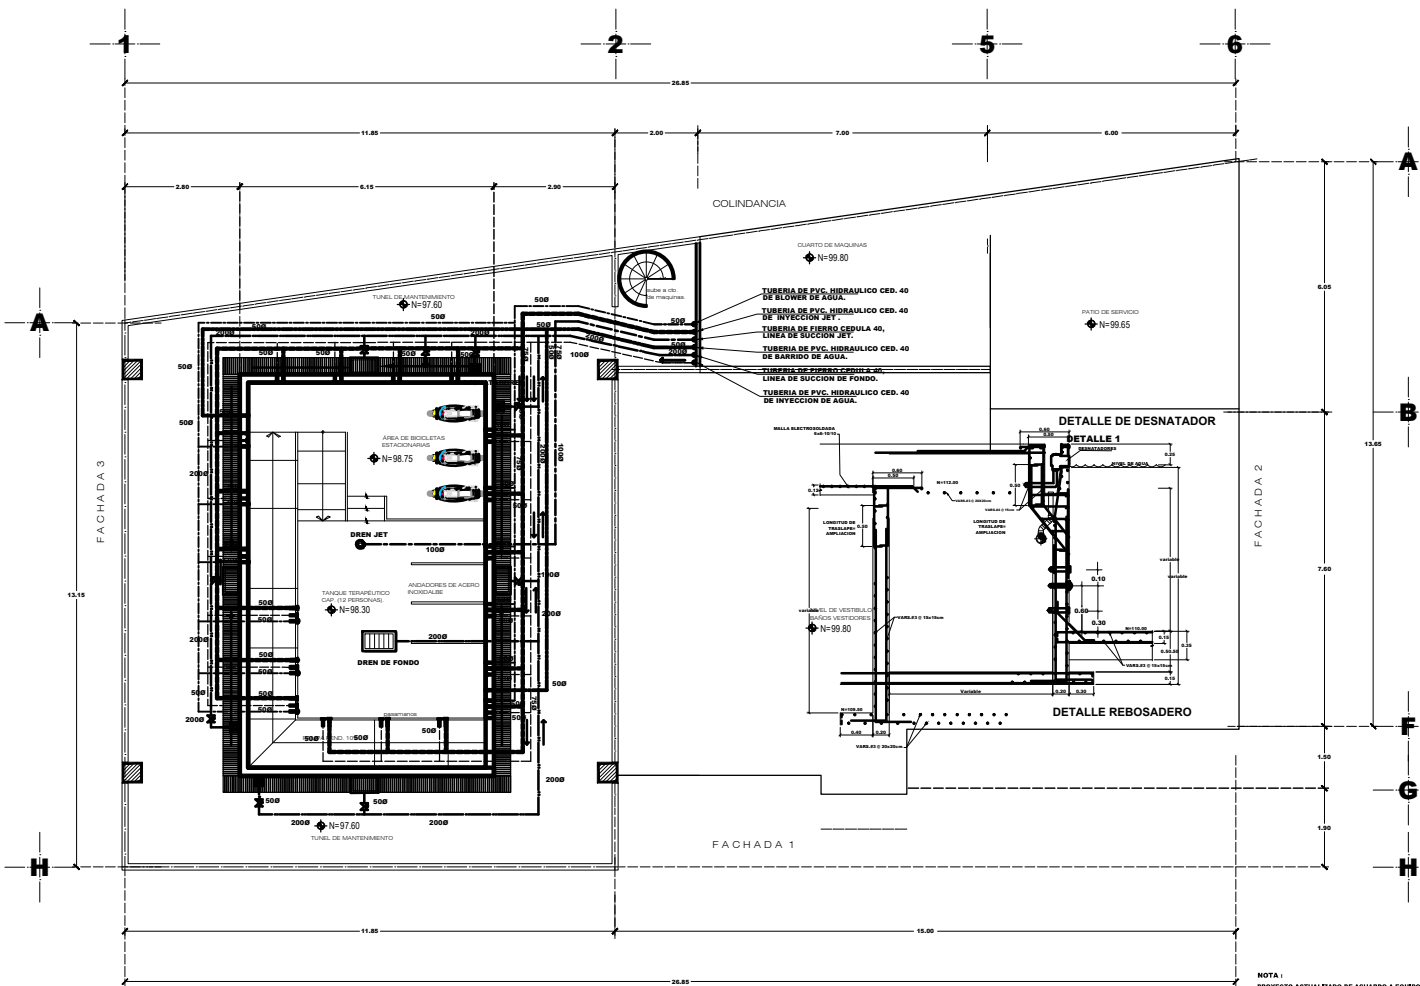

DETALLE DE BOQUILA DE SUCCION DE FONDO

DETALLE DE BOQUILA DE BARRIDO DE BRONCE MCA. POOL TECH MODELO 800-BAR-BRD-2"

DETALLE DE BOQUILA DE BARRIDO DE BRONCE MCA. POOL TECH MODELO 800-BAR-BRD-2"

DETALLE DE BOQUILA DE RETORNO EN BRONCE MCA. POOL TECH MODELO BOG-RET-BRD-2"