


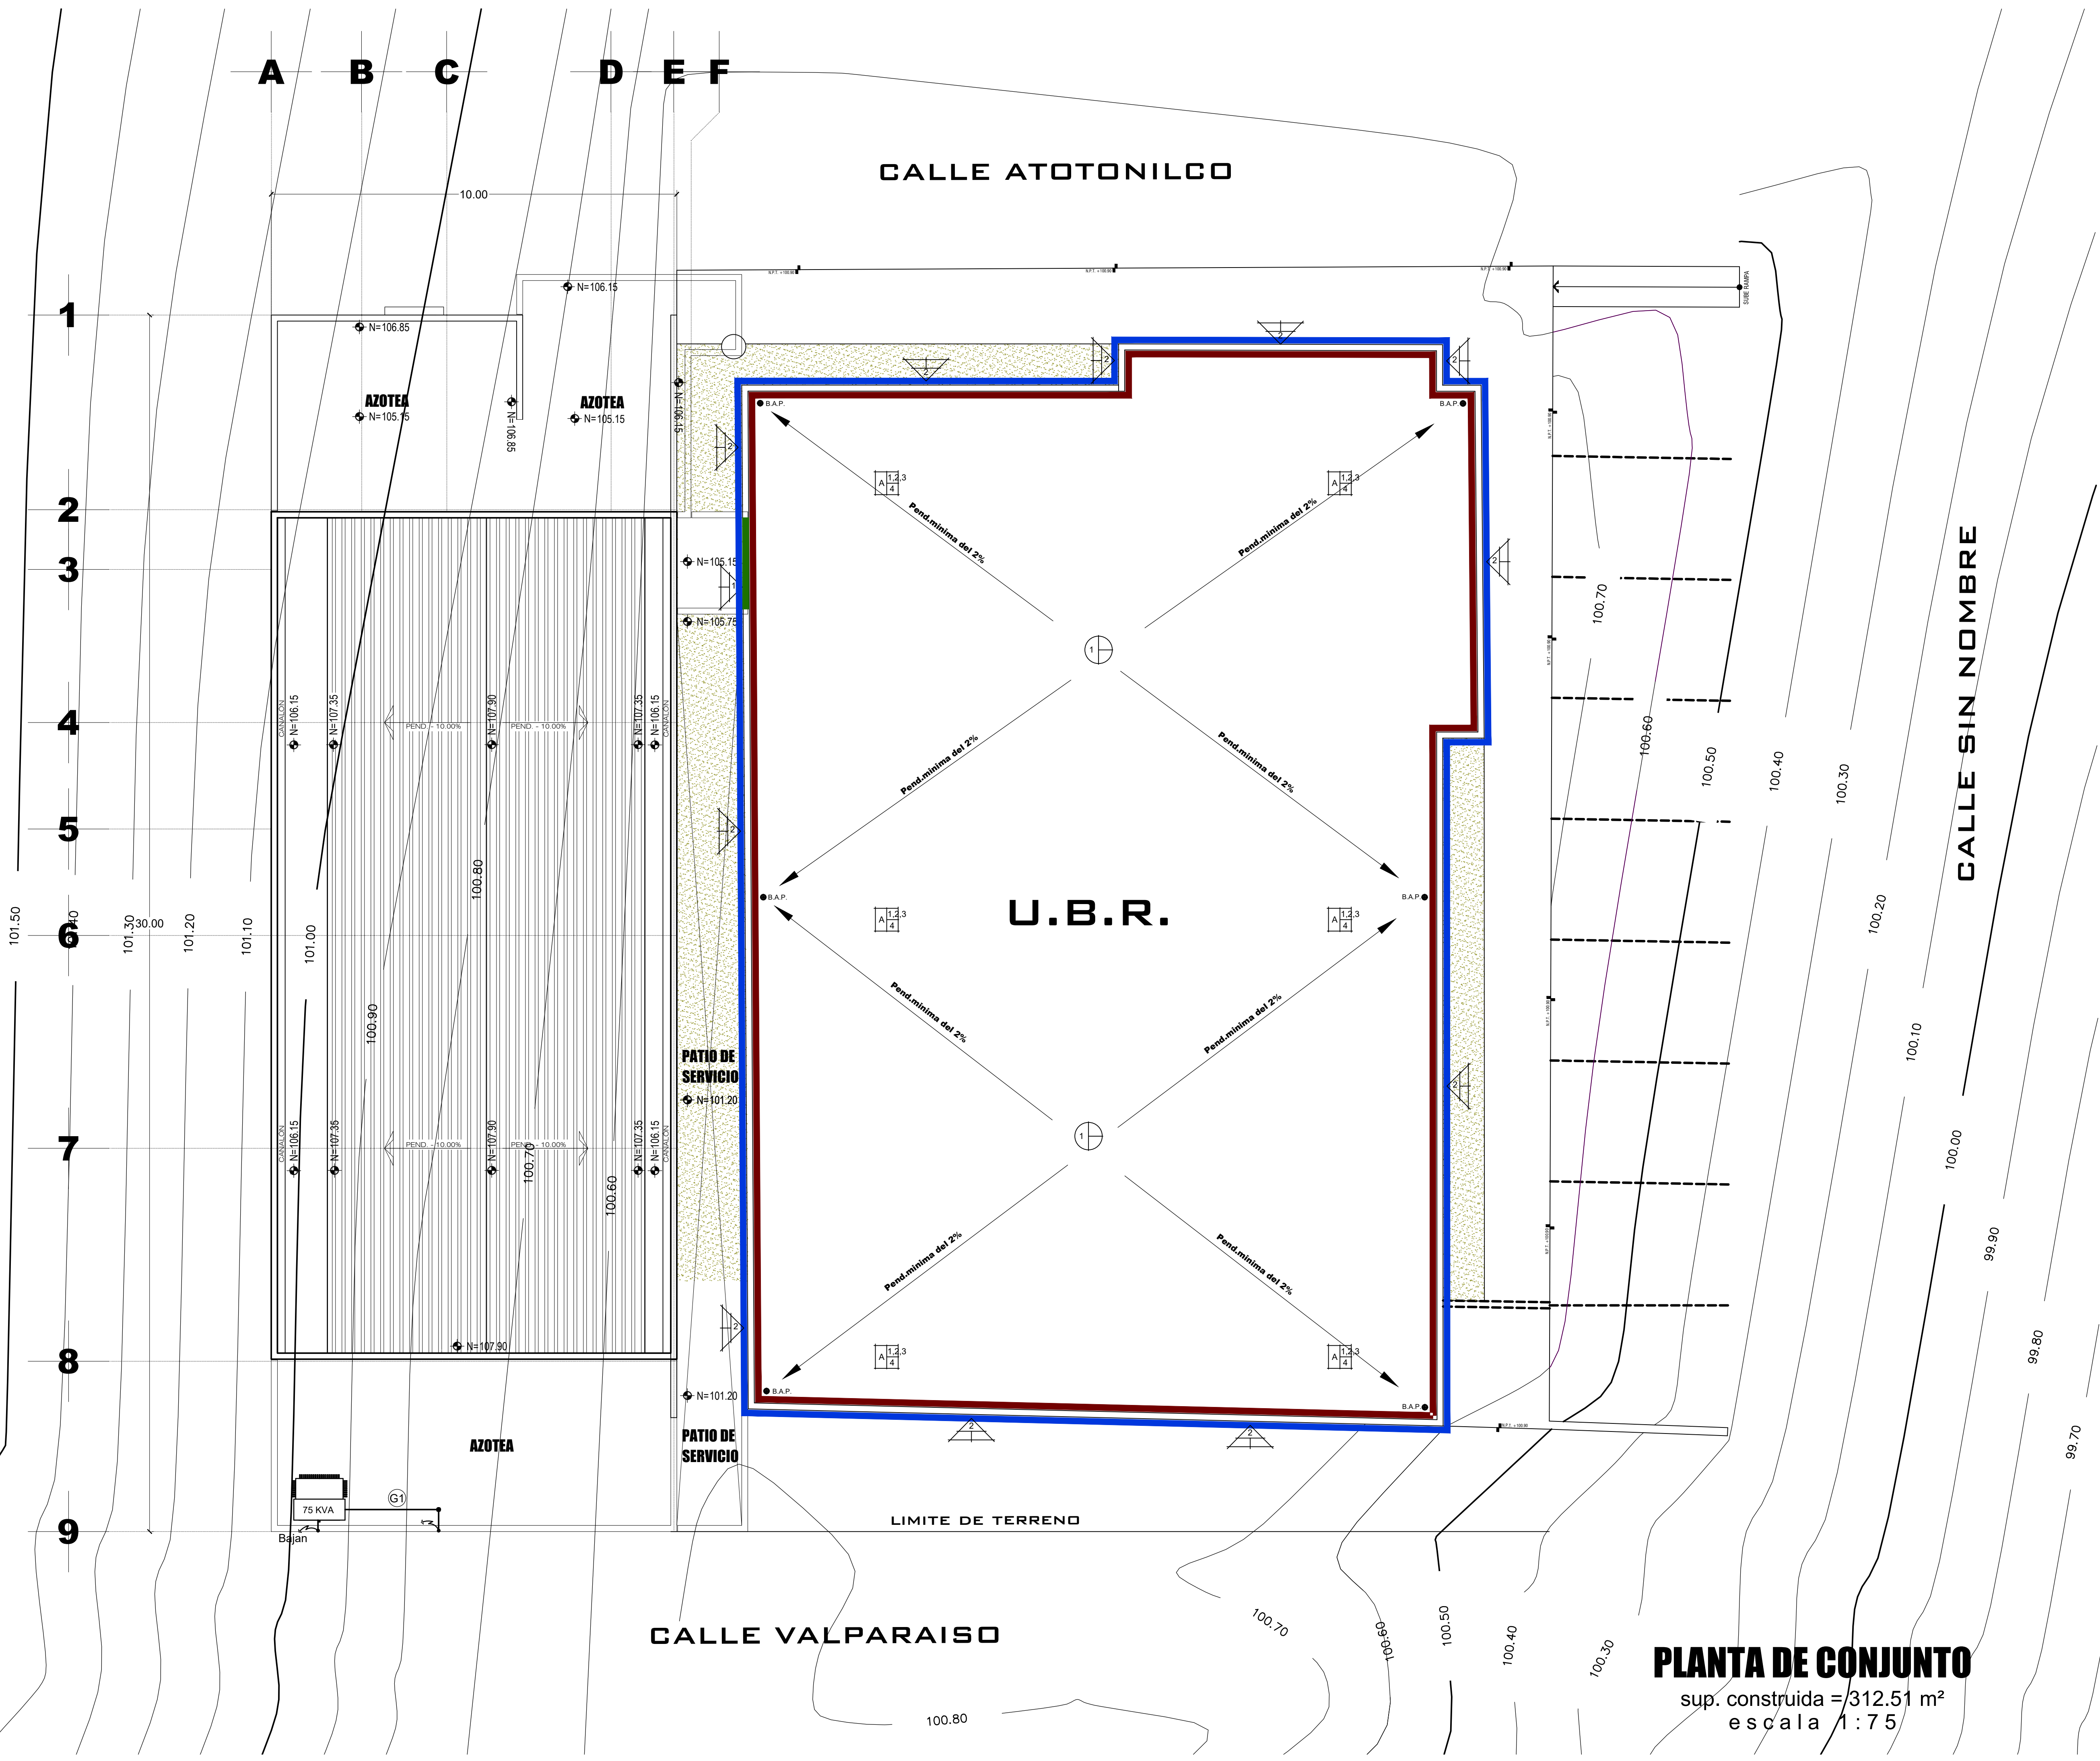

PLANTA DE CONJUNTO
sup. construida = 312.51 m²
escala 1:75

VALPARAISO

ZACATECAS

ESPECIFICACIONES

MUROS.

A- LIBERACION O DEMOLICION DE MURO EXISTENTE EN TABIQUE ROJO RECOCIDO 7 X 14 X 28 CMS., CON DIMENSIONES DE 2.40 m. DE ALTURA X 2.25 m. DE ANCHO, INCLUYE PERFORACION, REMATES CON VOLTEADOR A BASE DE MORTERO CEN-ARENA 1:5 DE 2.00 mm. DE ESPESOR, ACABADO FLOTEADO FINO.

1- PINTURA VINILICA MARCA BEREL, LINEA BERELEX, COLOR BCO. OSTION, INCLUYE PREVIA APLICACION DE SELLADOR VINILICO EN LA MISMA MARCA, LINEA 570, PREVIA LIMPIEZA DE SUPERFICIE, LIBRE DE POLVO, GRASA Y MATERIAS EXTRAÑAS, LA PROPORCION DEPENDE DE LA POROSIDAD DE LA SUPERFICIE 1 A 5 DE AGUA, (exterior).

2- PINTURA VINILICA MARCA BEREL, LINEA BERELEX, COLOR A ESCOGER EN PROCESO DE OBRA, INCLUYE PREVIA APLICACION DE SELLADOR VINILICO EN LA MISMA MARCA, LINEA 570, PREVIA LIMPIEZA DE SUPERFICIE, LIBRE DE POLVO, GRASA Y MATERIAS EXTRAÑAS, LA PROPORCION DEPENDE DE LA POROSIDAD DE LA SUPERFICIE 1 A 5 DE AGUA, (exterior).

PISOS

A- LIBERACION O DEMOLICION DE PISO EN LOSETA DE CERAMICA, ASI COMO ENTORTADO CON PERLITA PARA DAR PENDIENTE, CHAPLANES EXISTENTES.

1- TERRADO PARA DAR PENDIENTE EN AZOTEA A BASE DE CALHIDRAPERLITA 1:8 ACOMODADO CON PISON DE MANO, RESPETANDO LAS PENDIENTES ESPECIFICADAS EN PLANO DE AZOTEA.

2- ENLADRILLADO EN AZOTEA A BASE DE LADRILLO DE SECCION 28x14x5 CMS EL CUAL DEBERA SER PLANO CON UN CONTENIDO DE ARENA NO MAYOR DEL 20% DEL VOLUMEN TOTAL, COLOCADO EN FORMA DE PETATILLO CON JUNTAS NO MENORES DE 3.00 MM ASENTADO CON MORTERO CALHIDRA-ARENA 1:5 CON ESPESOR MINIMO DE 2.00 CMS, ENBOQUILLADO CON MORTERO CEMENTO-ARENA 1:3, TERMINADO CON UNA PRIMERA LECHADA DE CEMENTO-CALHIDRA-AGUA 1:1:6, EXTENDIDA CON JALADOR DE HULE PARA LLENAR JUNTAS ENTRE LADRILLO Y LADRILLO TRANSCURRIDA 1 HORA DESPUES, TACONEAR POSIBLES FISURAS EN JUNTAS, ENSEGUIDA ESCOBILLAR CON UNA SEGUNDA LECHADA DE CEMENTO-CAL, HIDRATADA-ARENA CERADA 1:1:6 PROCURANDO QUE EL COBRIANTE SE DEPOSITE ENTRE LAS JUNTAS YA QUE SU FUNCION SERA LA DE SELLAR EL LADRILLO RETIRANDO EL EXCEDENTE.

3- CHAPLAN A BASE DE MORTERO CALHIDRA-ARENA 1:4, EN CATETOS DE 10x10 CMS CON TAPA DE LADRILLO DE 28x14x5 CMS (PREVIAMENTE SATURADO DE AGUA), JUNTEADO CON PASTA DE CEMENTO-CAL 1:3, TERMINADO LECHADEADO Y ESCOBILLADO.

4- SISTEMA DE IMPERMEABILIZACION ACRILICO ACRITON 16-AROS DE GARANTIA, ELABORADO A BASE DE RESINAS ACRILICAS ESTIRENADAS, FIBRAS SINTETICAS, (MARCA FESTER).

TECHOS.

1- PINTURA VINILICA MARCA BEREL, LINEA BERELEX, COLOR BCO. OSTION, INCLUYE PREVIA APLICACION DE SELLADOR VINILICO EN LA MISMA MARCA, LINEA 570, PREVIA LIMPIEZA DE SUPERFICIE, LIBRE DE POLVO, GRASA Y MATERIAS EXTRAÑAS, LA PROPORCION DEPENDE DE LA POROSIDAD DE LA SUPERFICIE 1 A 5 DE AGUA, (interior).

SIMBOLOGIA

DEMOLICION DE MURO EXISTENTE EN TABIQUE ROJO RECOCIDO, Sup. a demoler = 5.40 m²

LIBERACION O DEMOLICION DE PISO EN LOSETA DE CERAMICA EXISTENTES EN AZOTEA E INTEGRACION DE SISTEMA NUEVO DE IMPERMEABILIZACION ASI COMO PINTURA EN PLAFOND, Sup. a intervenir = 440.52 m²

PINTURA VINILICA MARCA BEREL, LINEA BERELEX, COLOR A ESCOGER EN PROCESO DE OBRA, INCLUYE PREVIA APLICACION DE SELLADOR VINILICO EN LA MISMA MARCA, LINEA 570, (exterior), Sup. pintura en marcos ventanas = 22.00 m², Sup. pintura en acoso = 97.00 m², Sup. pintura en exterior = 242.33 m², Sup. pintura en interior = 856.60 m², Sup. pintura en plafon = 395.00 m²

B.A.P. COLOCAR BAJADAS DE AGUAS PLUVIALES Cantidad = 6 Piezas

NOTA: Proyecto modificado con fecha 23 de octubre de 2017, a petición del D.I.F. con base a datos proporcionados por su personal.

C. LIC. ALEJANDRO TELLO CRISTERNA
GOBERNADOR CONSTITUCIONAL DEL ESTADO

SECRETARÍA DE INFRAESTRUCTURA

C. ARQ. JOSÉ FRANCISCO IBARGÜENGOYTIA BORRERO
SECRETARIO DE INFRAESTRUCTURA

C. T.S. GUILLERMO HARO VALENZUELA
SUBSECRETARIO DE INFRAESTRUCTURA

C. ING. MANUEL SILVA ALMARAZ
SUBSECRETARIO DE OBRAS PUBLICAS

C. ARQ. FRANCISCO VARGAS DE LA LLATA
DIRECTOR DE PROYECTOS

DIRECCIÓN DE PROYECTOS

PROYECTO **TANQUE TERAPEUTICO**

UBICACION **VALPARAISO, ZACATECAS.**

PLANO **ARQUITECTONICO**

CONTENIDO **PLANTA ARQ. DE CONJUNTO INTERVENCIONES**

CLAVE 00-00-00-00-00-000	ARCHIVO 00-00-00-00-00-000
APROBADO ARQ. M.F.G.	REVISADO ARQ. R.P.G.
EJECUTIVO ARQ. C.H.M.P.	DIBUJO ARQ. C.H.M.P.
FECHA 04/10/2017	ESCALA 1:75
FOLIO 081/2017	