


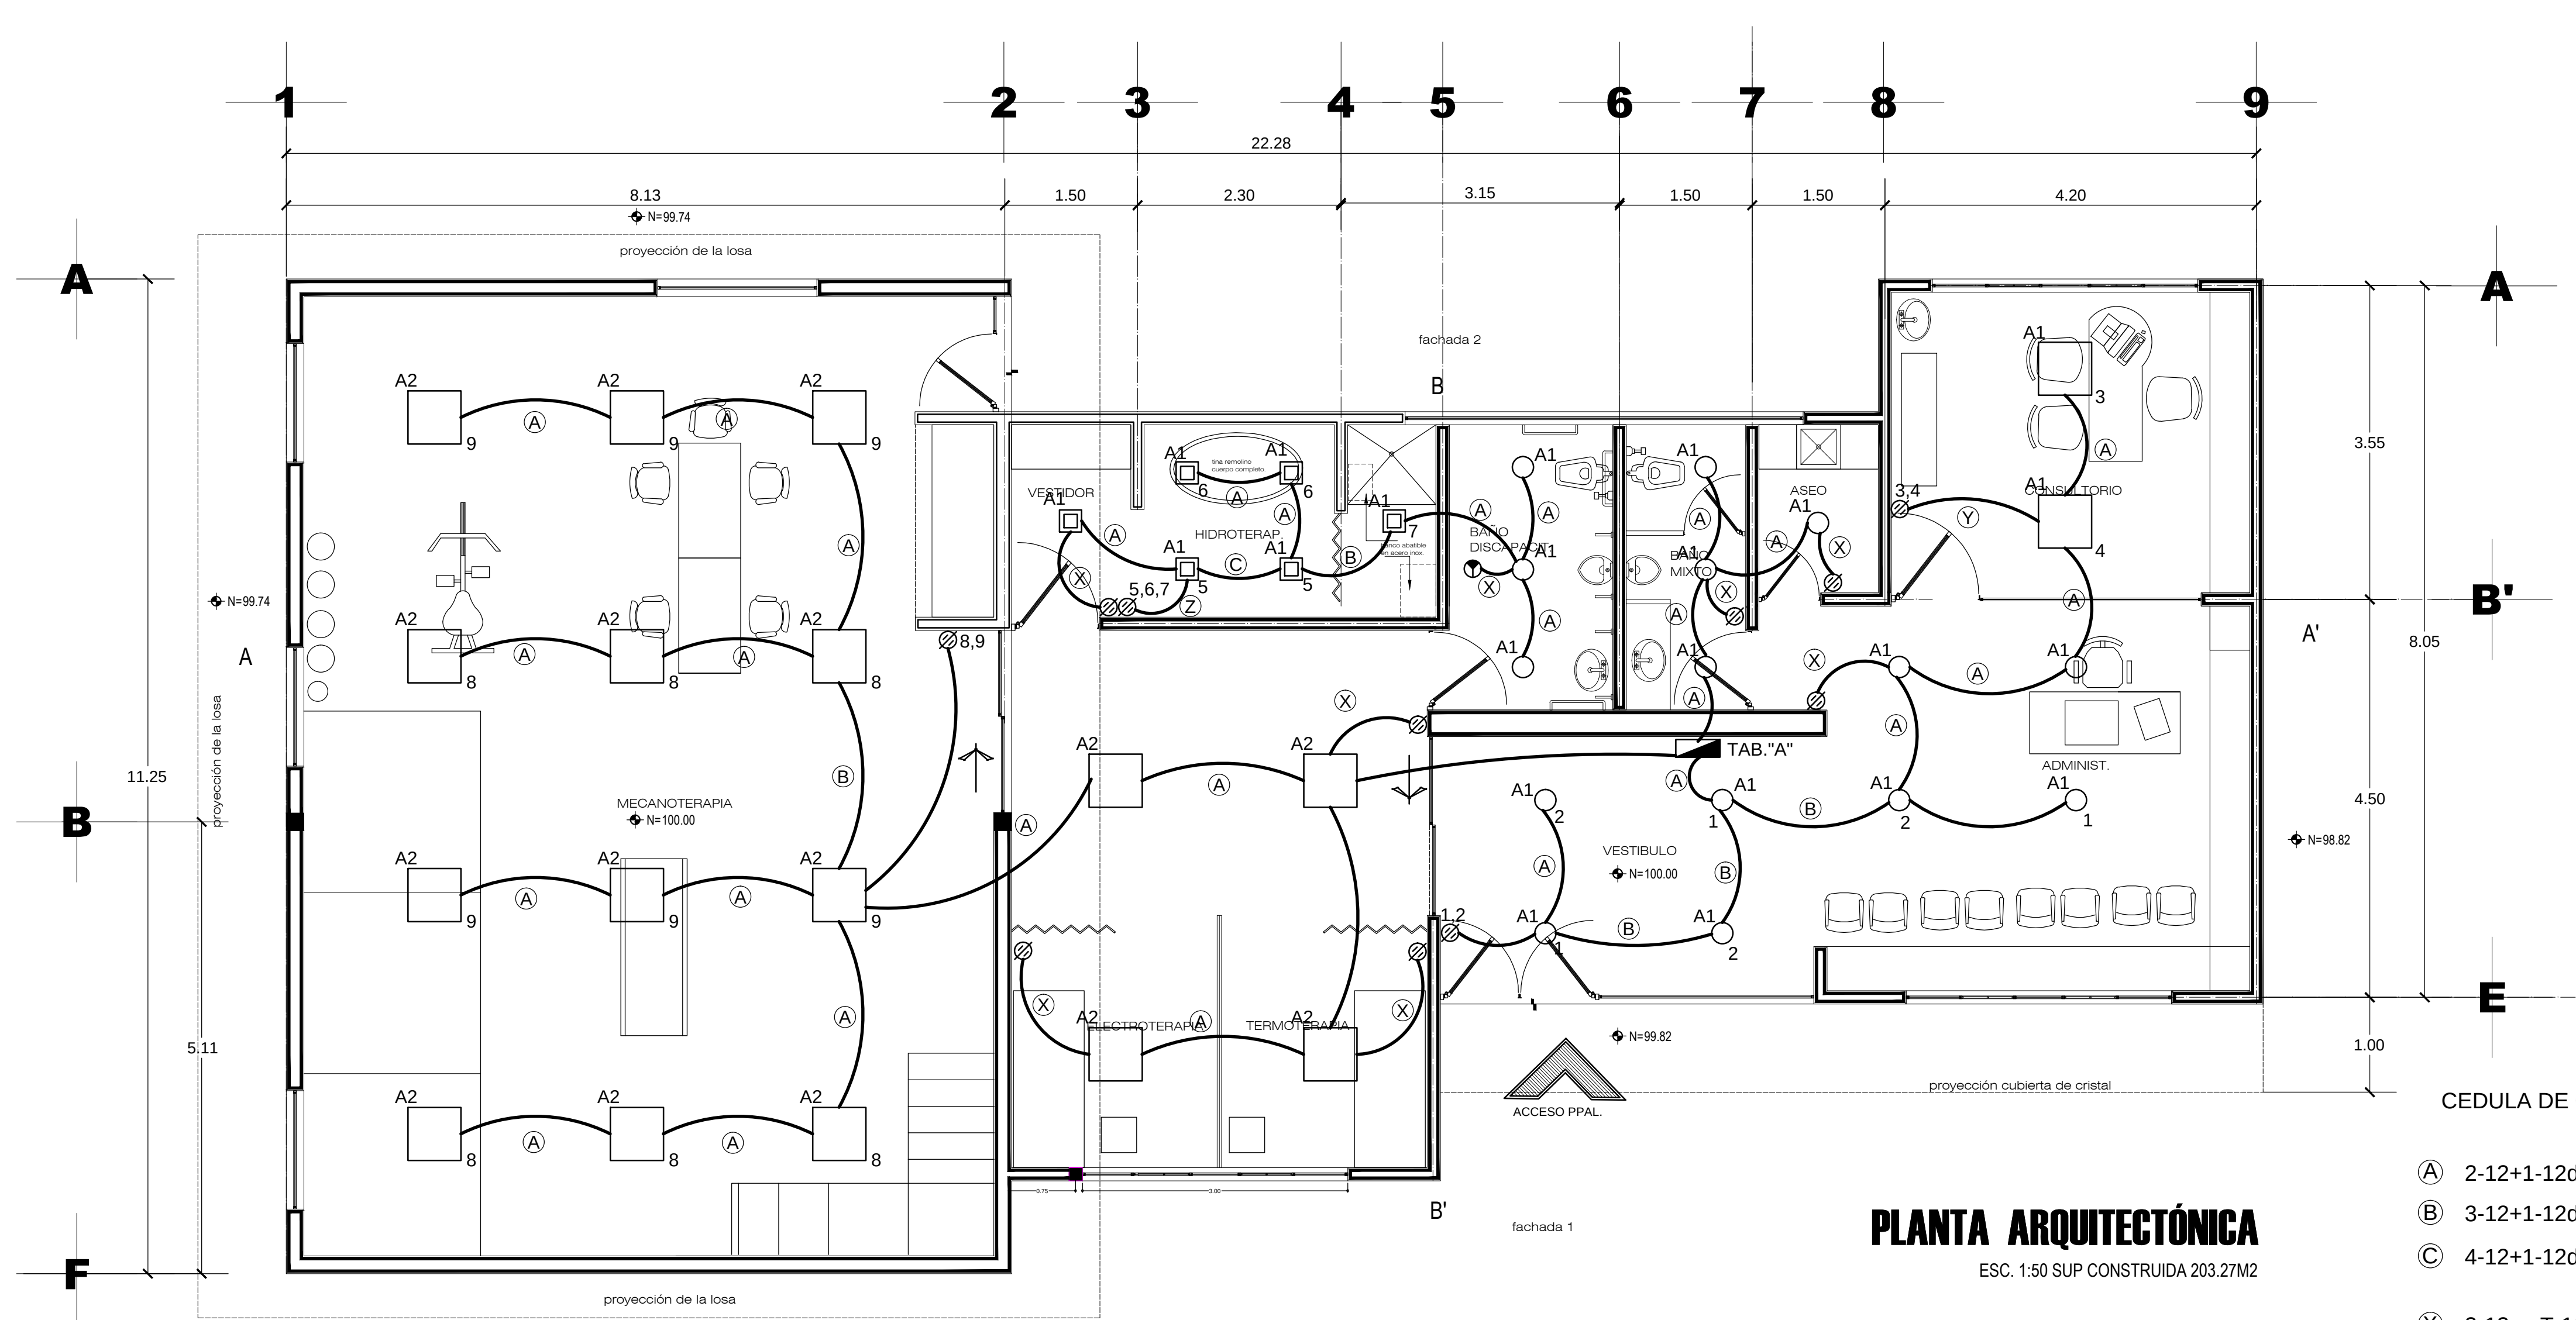


PLANTA ARQUITECTÓNICA

ESC. 1:50 SUP CONSTRUIDA 203.27M2

CEDULA DE CABLEADO

- (A) 2-12+1-12d T-16 mm.
(B) 3-12+1-12d T-16 mm.
(C) 4-12+1-12d T-16 mm.
(X) 2-12 T-16 mm.
(Y) 3-12 T-16 mm.
(Z) 4-12 T-16 mm.
(K) 2-10+1-12d T-16 mm.
(L) 4-10+1-12d T-21 mm.

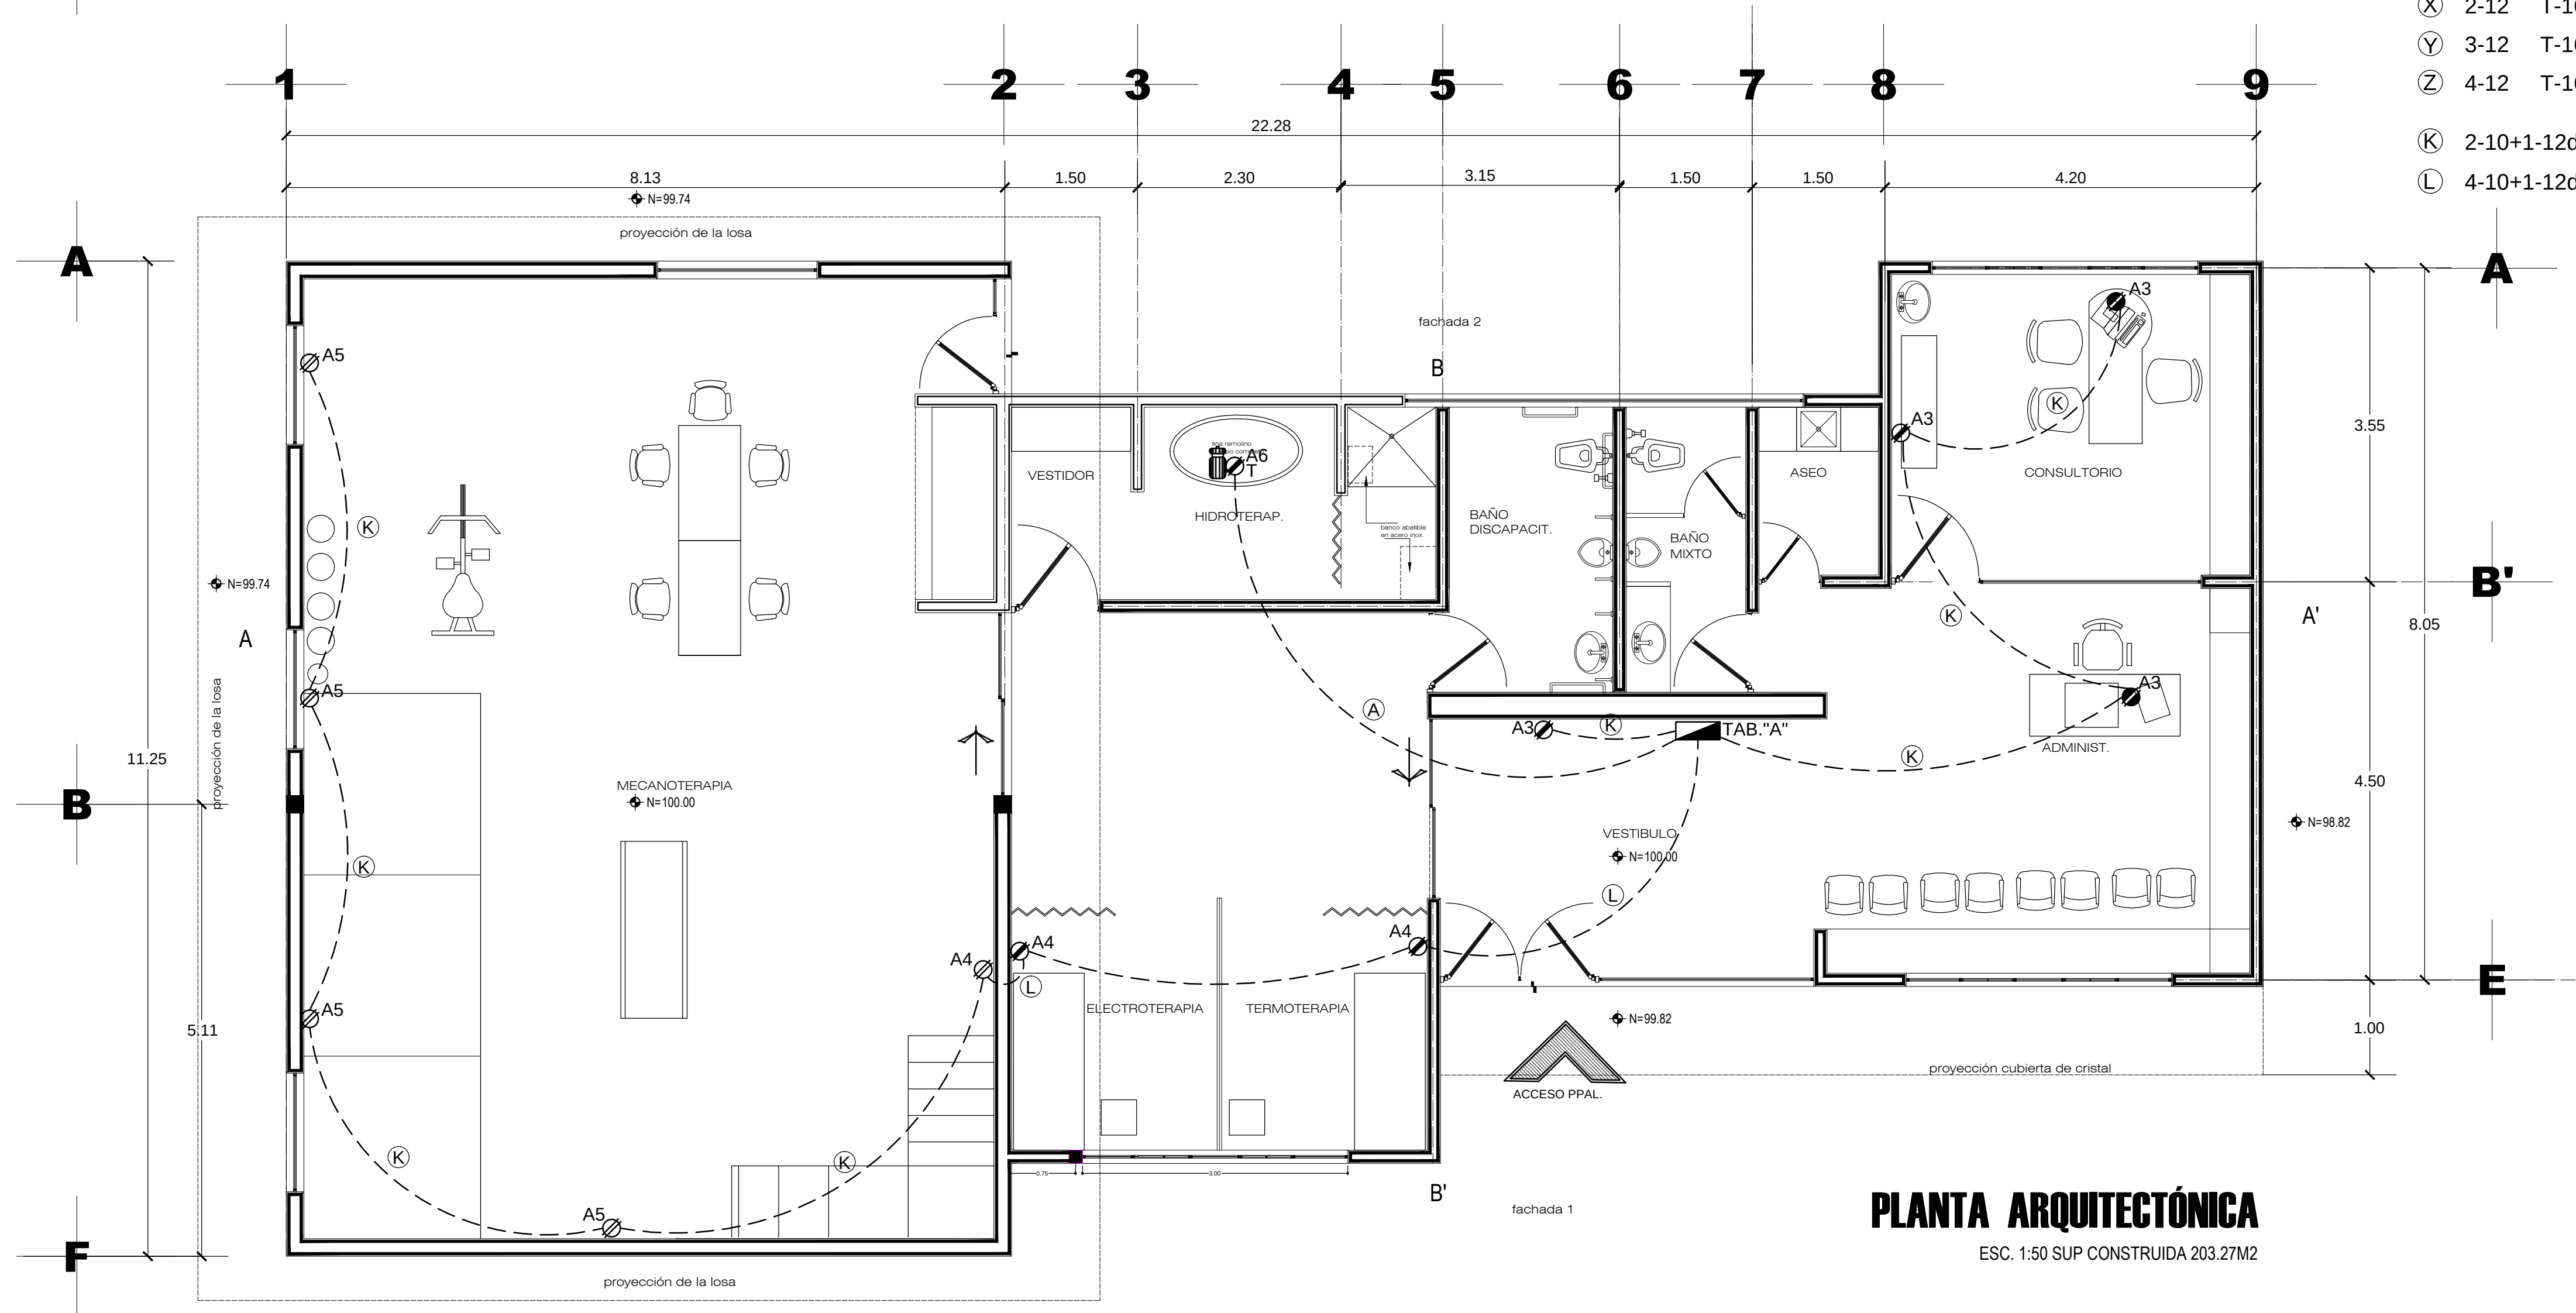

PLANTA ARQUITECTÓNICA

ESC. 1:50 SUP CONSTRUIDA 203.27M2

MONTE ESCOBEDO ZACATECAS



SIMBOLOGIA

- LUMINARIO LED SOBREPONER MOD. FLAT SQ, L-6385-110, 45W, 127V, MCA. MAGG.
- LUMINARIO LED SOBREPONER MOD. CEILING 250, L-5265-130, 22W, 127V, MCA. MAGG.
- LUMINARIO LED EMPOTRADO CON BOTE INTEGRAL INTEGRADO MOD. DOWNLIGHT ELEMENTAL RE1054BBNB, 9W, 127V, MCA. CONSTRULITA.
- APAGADOR SENCILLO A 1.20m.s.p.t. MCA. ESTEVEZ O SIMILAR.
- SENSOR DE PRESENCIA TECNOLOGIA PIR 360° MCA. BTCINO O SIMILAR.
- TABLERO DE DISTRIBUCION, A 1.70 m.s.p.t. MCA. SQUARE-D.
- RECEPTACULO MONOFASICO DOBLE POLARIZADO CONTRA LA MANIPULACION A 0.40 m.s.p.t.
- RECEPTACULO MONOFASICO DOBLE POLARIZADO CON PROTECCION DE FALLA A TIERRA A 0.40 m.s.p.t.
- RECEPTACULO MONOFASICO DOBLE POLARIZADO ADOSADO A MUEBLE.
- TUBERIA CONDUIT TIPO LIGERO AHOGADO EN LOSA Y/O MURO.
- TUBERIA CONDUIT DE PVC USO PESADO POR PISO.
- RECEPTACULO MONOFASICO A 220V CON PROTECCION DE FALLA A TIERRA PARA TINA
- s.p.t. SOBRE PISO TERMINADO.

Vo. Bo.: _____ NOMBRE Y FIRMA



C. LIC. ALEJANDRO TELLO CRISTERNA
GOBERNADOR CONSTITUCIONAL DEL ESTADO

SECRETARÍA DE INFRAESTRUCTURA

C. ARQ. JOSÉ FRANCISCO IBARROENGOYTIA BORRERO
SECRETARIO DE INFRAESTRUCTURA
C. T.S. GUILLERMO HARO VALENZUELA
SUBSECRETARIO TECNICO
C. ING. MANUEL SILVA ALMARAZ
SUBSECRETARIO DE OBRAS PUBLICAS
C. ARQ. FRANCISCO VARGAS DE LA LLATA
DIRECTOR DE PROYECTOS

DIRECCIÓN DE PROYECTOS

PROYECTO UNIDAD BÁSICA DE REHABILITACIÓN

UBICACIÓN MONTE ESCOBEDO, ZAC.

PLANO INSTALACION ELECTRICA
ALUMBRADO Y RECEPTACULOS NORMALES

CONTENIDO ELECTRICO
PLANTA

CLAVE 00-00-00-00-000 ARCHIVO 00-00-00-00-000

APROBADO REVISADO EJECUTADO DIBUJADO FECHA ESCALA FOLIO
ARG. M.F.G. ING. S.C.R. ING. E.J.G.REYES, ING. E.J.G.REYES, 15-JUNIO-2017 1: 50 079-2017