


Alta Precion Regulada		CALCULO DE CAPACIDAD DE CONDUCCION SEGÚN FORMULA DE COX					
PROYECTO:	UNIDAD BÁSICA DE REHABILITACIÓN						
UBICACIÓN:	CD. CUAUHTÉMOC, ZAC.			CALCULO. Ing. Rubén García Zamora			
MATERIAL	CONSUMO	P. INICIAL	P. FINAL	DIAM.NOM.	DIAM.INT.	DENCIDAD	LONG.
FER	M3/H	KG/CM2	KG/CM2	MM	CM	AIRE=1	M

CAIDA DE	CAPACIDAD	FER
PRECION		
KG/CM2	M3/H	


TRAMO	MATERIAL	CONSUMO	P. INICIAL	P. FINAL	DIAM.NOM.	DIAM.INT.	DENCIDAD	LONG.	
1	2	FER	26.85	30	29.9953	19	2.09	1.5	6

CAIDA/PRECION	CAPACIDAD	FER
0.00047	32.5919	2.06

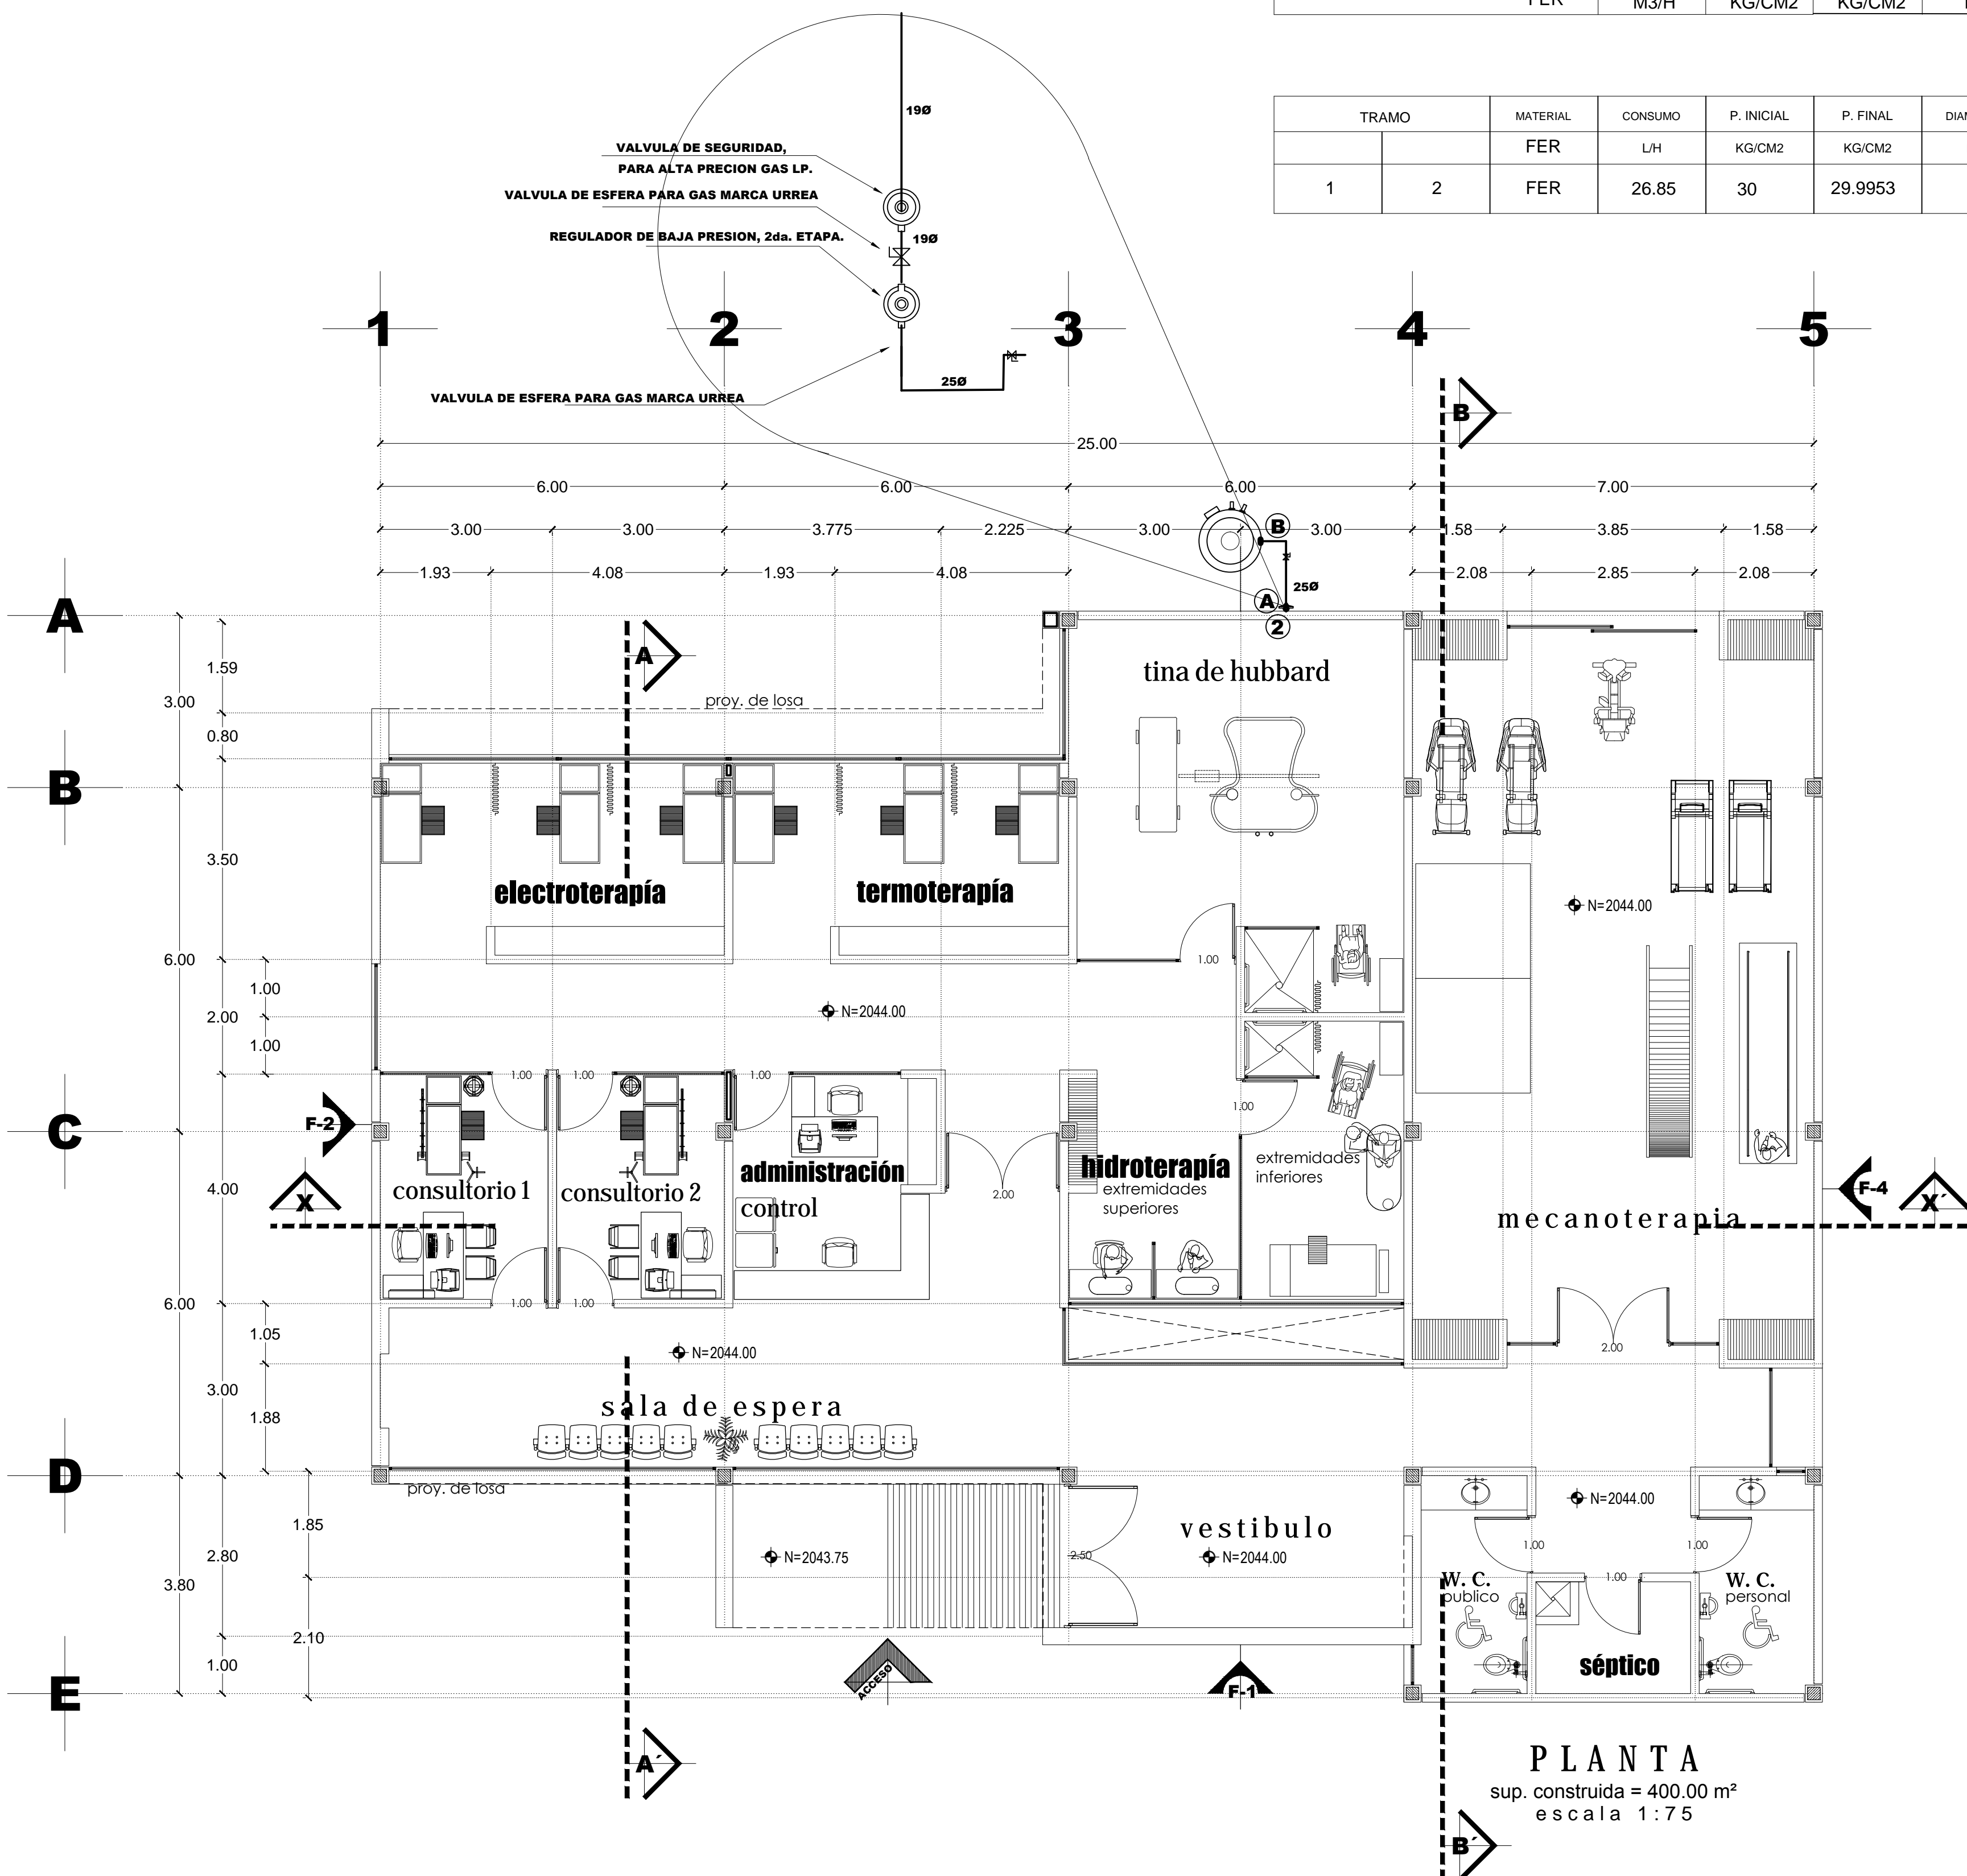

INSTALACION GAS		CALCULO		ING.RUBEN GARCIA ZAMORA		
PROYECTO	UNIDAD BÁSICA DE REHABILITACIÓN			Cedula Profesional 941499		
TRAMO	APARATO	CONSUMO	DISTANCIA	DIAMETRO	VALOR	CAIDA
		Q	MTS	PROPUESTO	(F)	
2-A	CALDERA	26.85	0.60	25	0.14196	2.16
A-B	CALDERA	26.85	0.60	25	0.14196	2.16
					%	4.31

# CD. CUAUHTÉMOC ZACATECAS

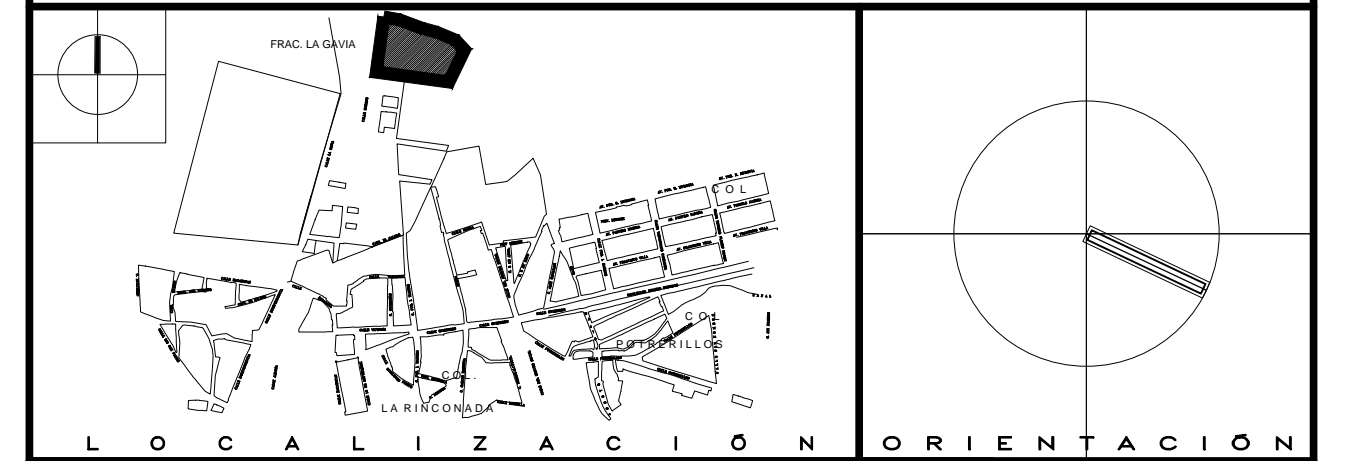

## SIMBOLOGIA

- BTG** BAJA TUBERIA DE GAS DE COBRE PARA GAS A ALTA PRECION
- TUBO DE COBRE TIPO "L"** FABRICACION NACIONAL TUBO DE FIERRO GALVANIZADO y/o NEGRO CEDULA -40 DIAMETRO INDICADO DE FABRICACION NACIONAL.
- PARA GAS A BAJA PRECION** TUBO DE COBRE TIPO "M" FABRICACION NACIONAL
- STLLG** SUBJE TUBERIA DE GAS, LINEA DE LLENADO TUBERIA DE Fg. GALVANIZADO CEDULA 40 A 2.80 METROS DE PISO TERMINADO
- VALVULA DE ESFERA, PARA GAS, MARCA URREA o SIMILAR
- TUBERIA COBRE FLEXIBLE TIPO "L" MARCA NACOBRE SIMILAR
- VALVULA DE GLOBO ALTA PRECION MARCA URREA.
- REGULADOR PARA GAS ALTA PRECION PRIMERA ETAPA MARCA IUSA SIMILAR.
- REGULADOR PARA GAS BAJA PRECION SEGUNDA ETAPA ALTO CONSUMO MARCA IUSA SIMILAR.
- CALENTADOR DE AGUA CALOREX 313L GAS LP MODELO D80-512 CX
- TANQUE ESTACIONARIO TATSA 1000 LT O SIMILAR



C. LIC. ALEJANDRO TELLO CRISTERNA  
GOBERNADOR CONSTITUCIONAL DEL ESTADO

SECRETARÍA DE INFRAESTRUCTURA

C. ARQ. JOSÉ FRANCISCO IBARGÜENYOTIA BORRERO SECRETARIO DE INFRAESTRUCTURA  
C. T.S. GUILLERMO HARO VALENZUELA SUBSECRETARIO TECNICO  
C. ING. MANUEL SILVA ALMARAZ SUBSECRETARIO DE OBRAS PUBLICAS  
C. ARQ. FRANCISCO VARGAS DE LA LLATA DIRECTOR DE PROYECTOS

DIRECCIÓN DE PROYECTOS

PROYECTO UNIDAD BÁSICA DE REHABILITACIÓN

UBICACION CD. CUAUHTÉMOC, ZACATECAS.

PLANO INSTALACION DE GAS

CONTENIDO PLANTA

CLAVE 00-00-00-00-000 ARCHIVO 00-00-00-00-000

A.P.R.O.B.O.R.E.V.I.S.O.E.J.E.C.U.T.O.D.I.B.U.J.O F.E.C.H.A.E.S.C.A.L.A.F.O.L.I.O  
ARQ. M.F.G. ING.SALOMON ING.ZAMORA CAMACHO 14/06/2017 1:75 077/2017